


Boxberg OT Wölchingen

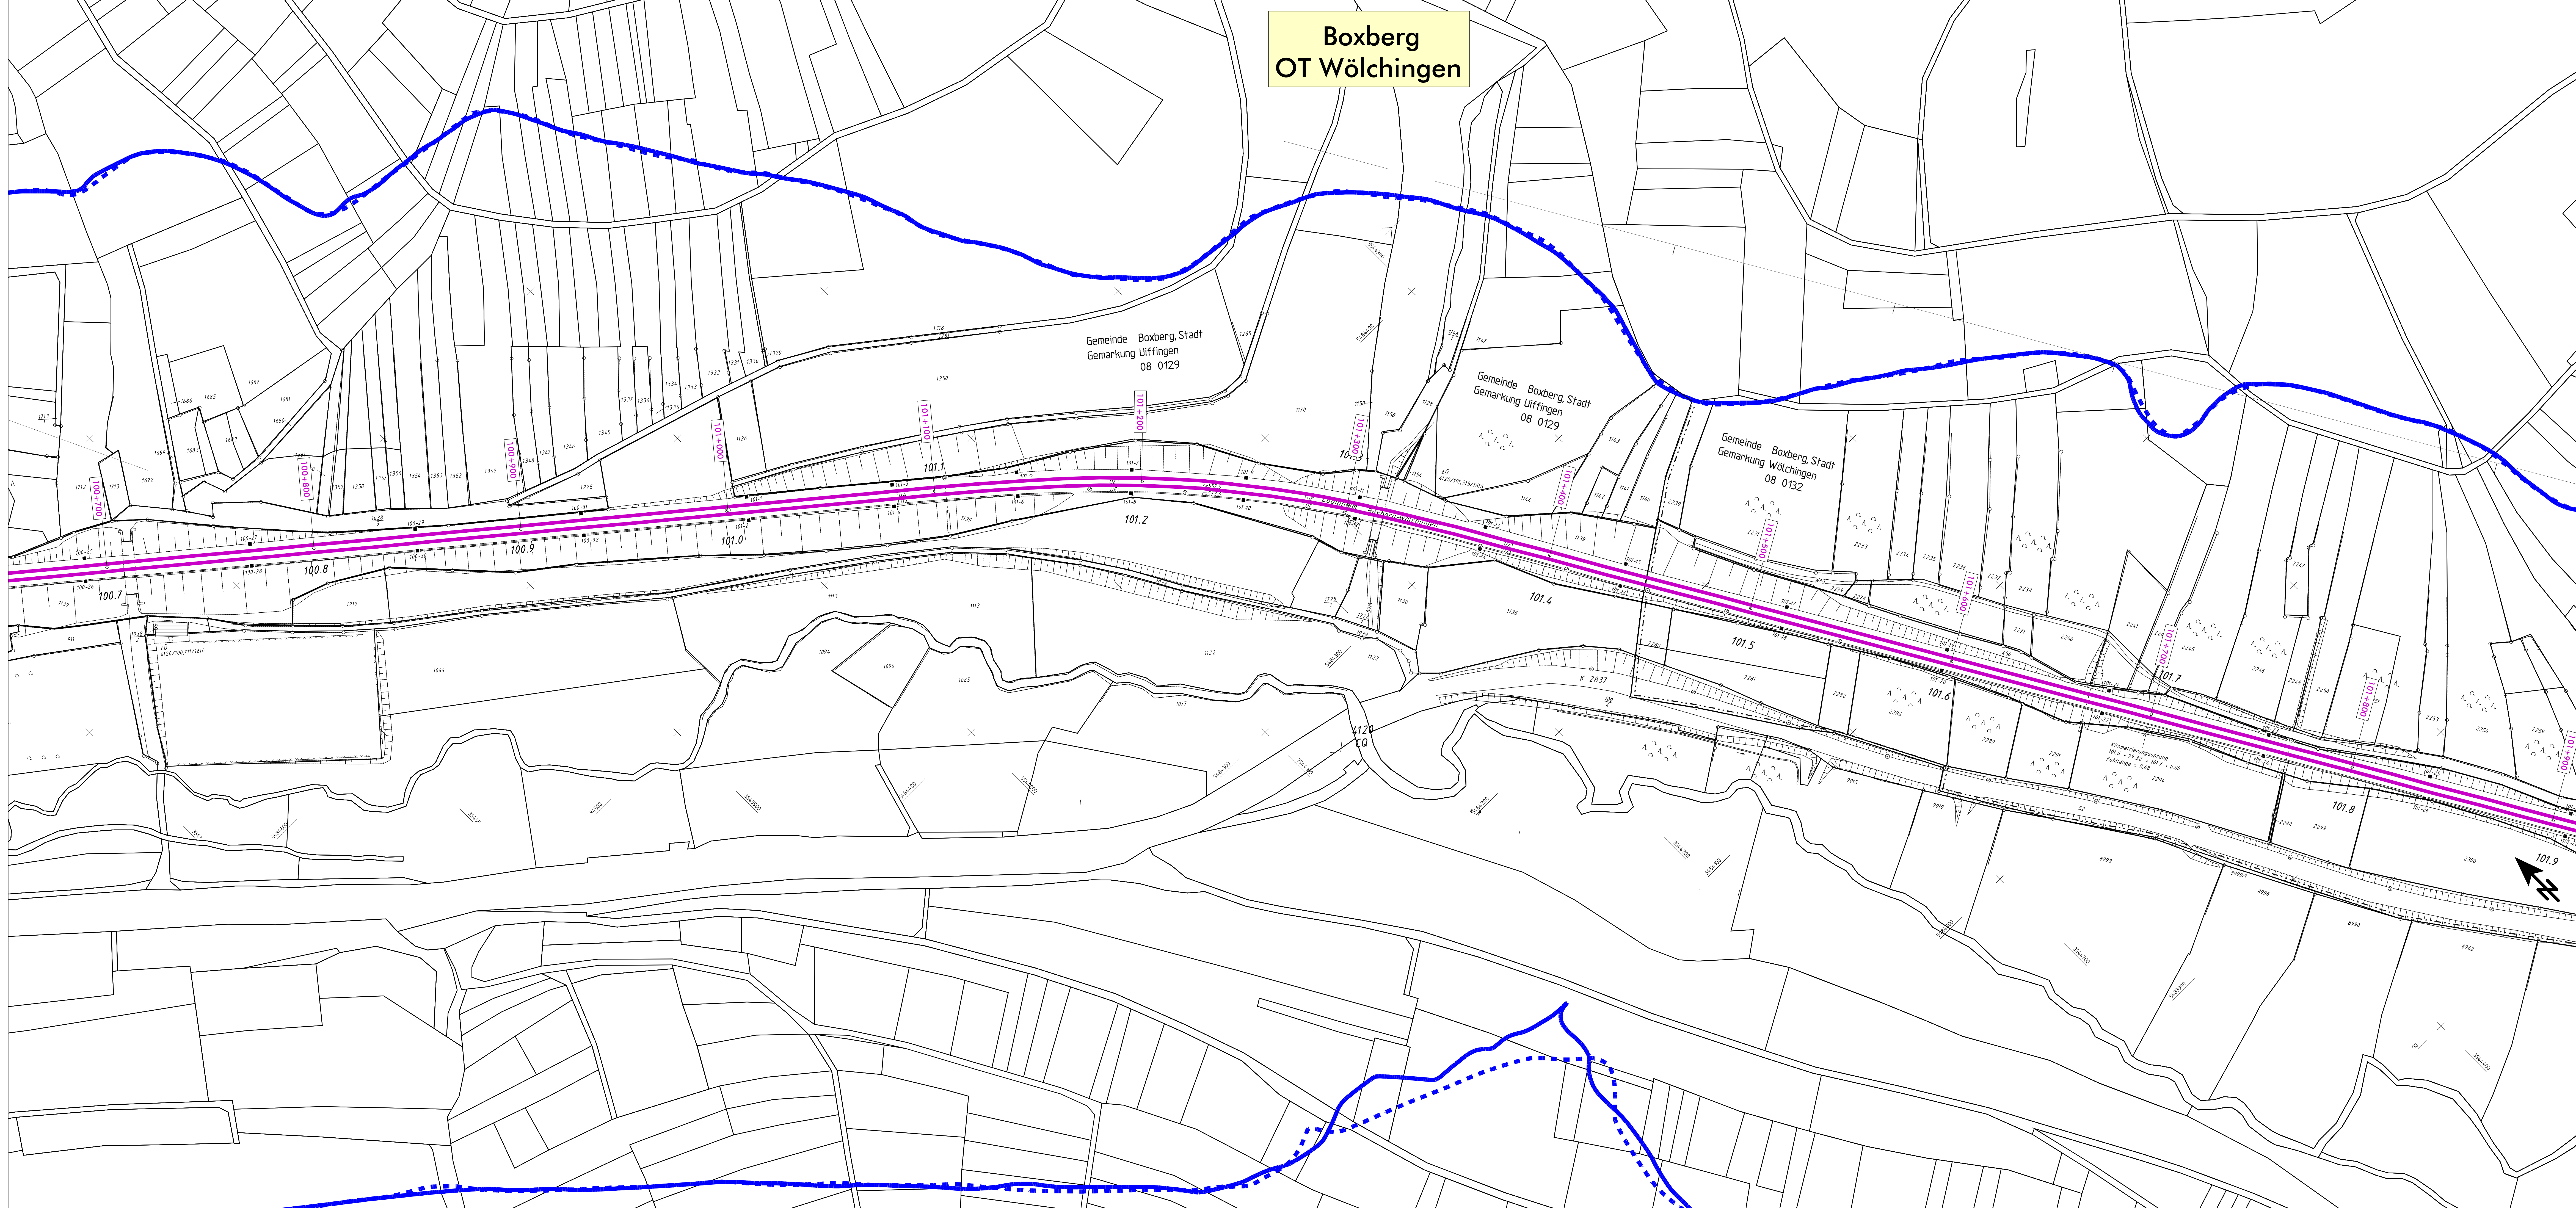

- ### Legende
- Emission Schiene
 - Brücke
 - Geltungsbereich Bebauungsplan
 - Hauptgebäude nach 1974
 - Nebengebäude und Gebäude ohne Wohnnutzung
 - Hauptgebäude vor 1974
 - Fassade mit Grenzwertüberschreitung
 - o Fassadenpunkt
 - Wohngebiete
 - Mischgebiete
 - Gewerbegebiete
 - Schulen
 - 57 dB(A) - Isophone (Nacht) - freie Schallausbreitung
 - - - 57 dB(A) - Isophone (Nacht) - reale Schallausbreitung

Maßstab 1:1000

BB000_05

Schalltechnische Untersuchung - Anlage													
<p>MODUS CONSULT Pfaffenheide 10a 74377 Heilbronn Tel. 07141 94888-0, Fax 07141 94888-11</p>	<p>MODUS CONSULT Pfaffenheide 10a 74377 Heilbronn Tel. 07141 94888-0, Fax 07141 94888-11</p> <p>Kartusche, den 01. Datum, unterzeichnet</p>												
<p>Auftraggeber: DB Netz AG Regionalbereich West Schwarzkübelstr. 82 74107 Karlsruhe</p>	<p>Auftrag-Nr.: 310305-23</p> <table border="1" style="width: 100%; border-collapse: collapse;"> <tr> <th>gen</th> <th>Datum</th> <th>Name</th> </tr> <tr> <td>gen</td> <td>04/2019</td> <td>SP</td> </tr> <tr> <td>baup</td> <td>01/2017</td> <td>PR</td> </tr> <tr> <td>ger</td> <td>01/2017</td> <td>PG</td> </tr> </table> <p>Anlage Nr.: ZS</p> <p>Planart: Schalltechnische Untersuchung</p> <p>Planbereich: Maßstab: 1:2500 am n. 596 am (Lageplan/Entwurf)</p> <p>Plan- und Koordinatensystem: DTM/ Baden-Württemberg UTM</p>	gen	Datum	Name	gen	04/2019	SP	baup	01/2017	PR	ger	01/2017	PG
gen	Datum	Name											
gen	04/2019	SP											
baup	01/2017	PR											
ger	01/2017	PG											
<p>Ergebnisse der schalltechnischen Berechnungen, Bestand 2016, Lärmschutz Boxberg Variante ohne Lärmschutz</p>													
<p>08XXX Boxberg Untersuchungsabschnitt: Ref.-Str. 4120, km 96,160 - 109,960</p>													