


Boxberg OT Uiffingen

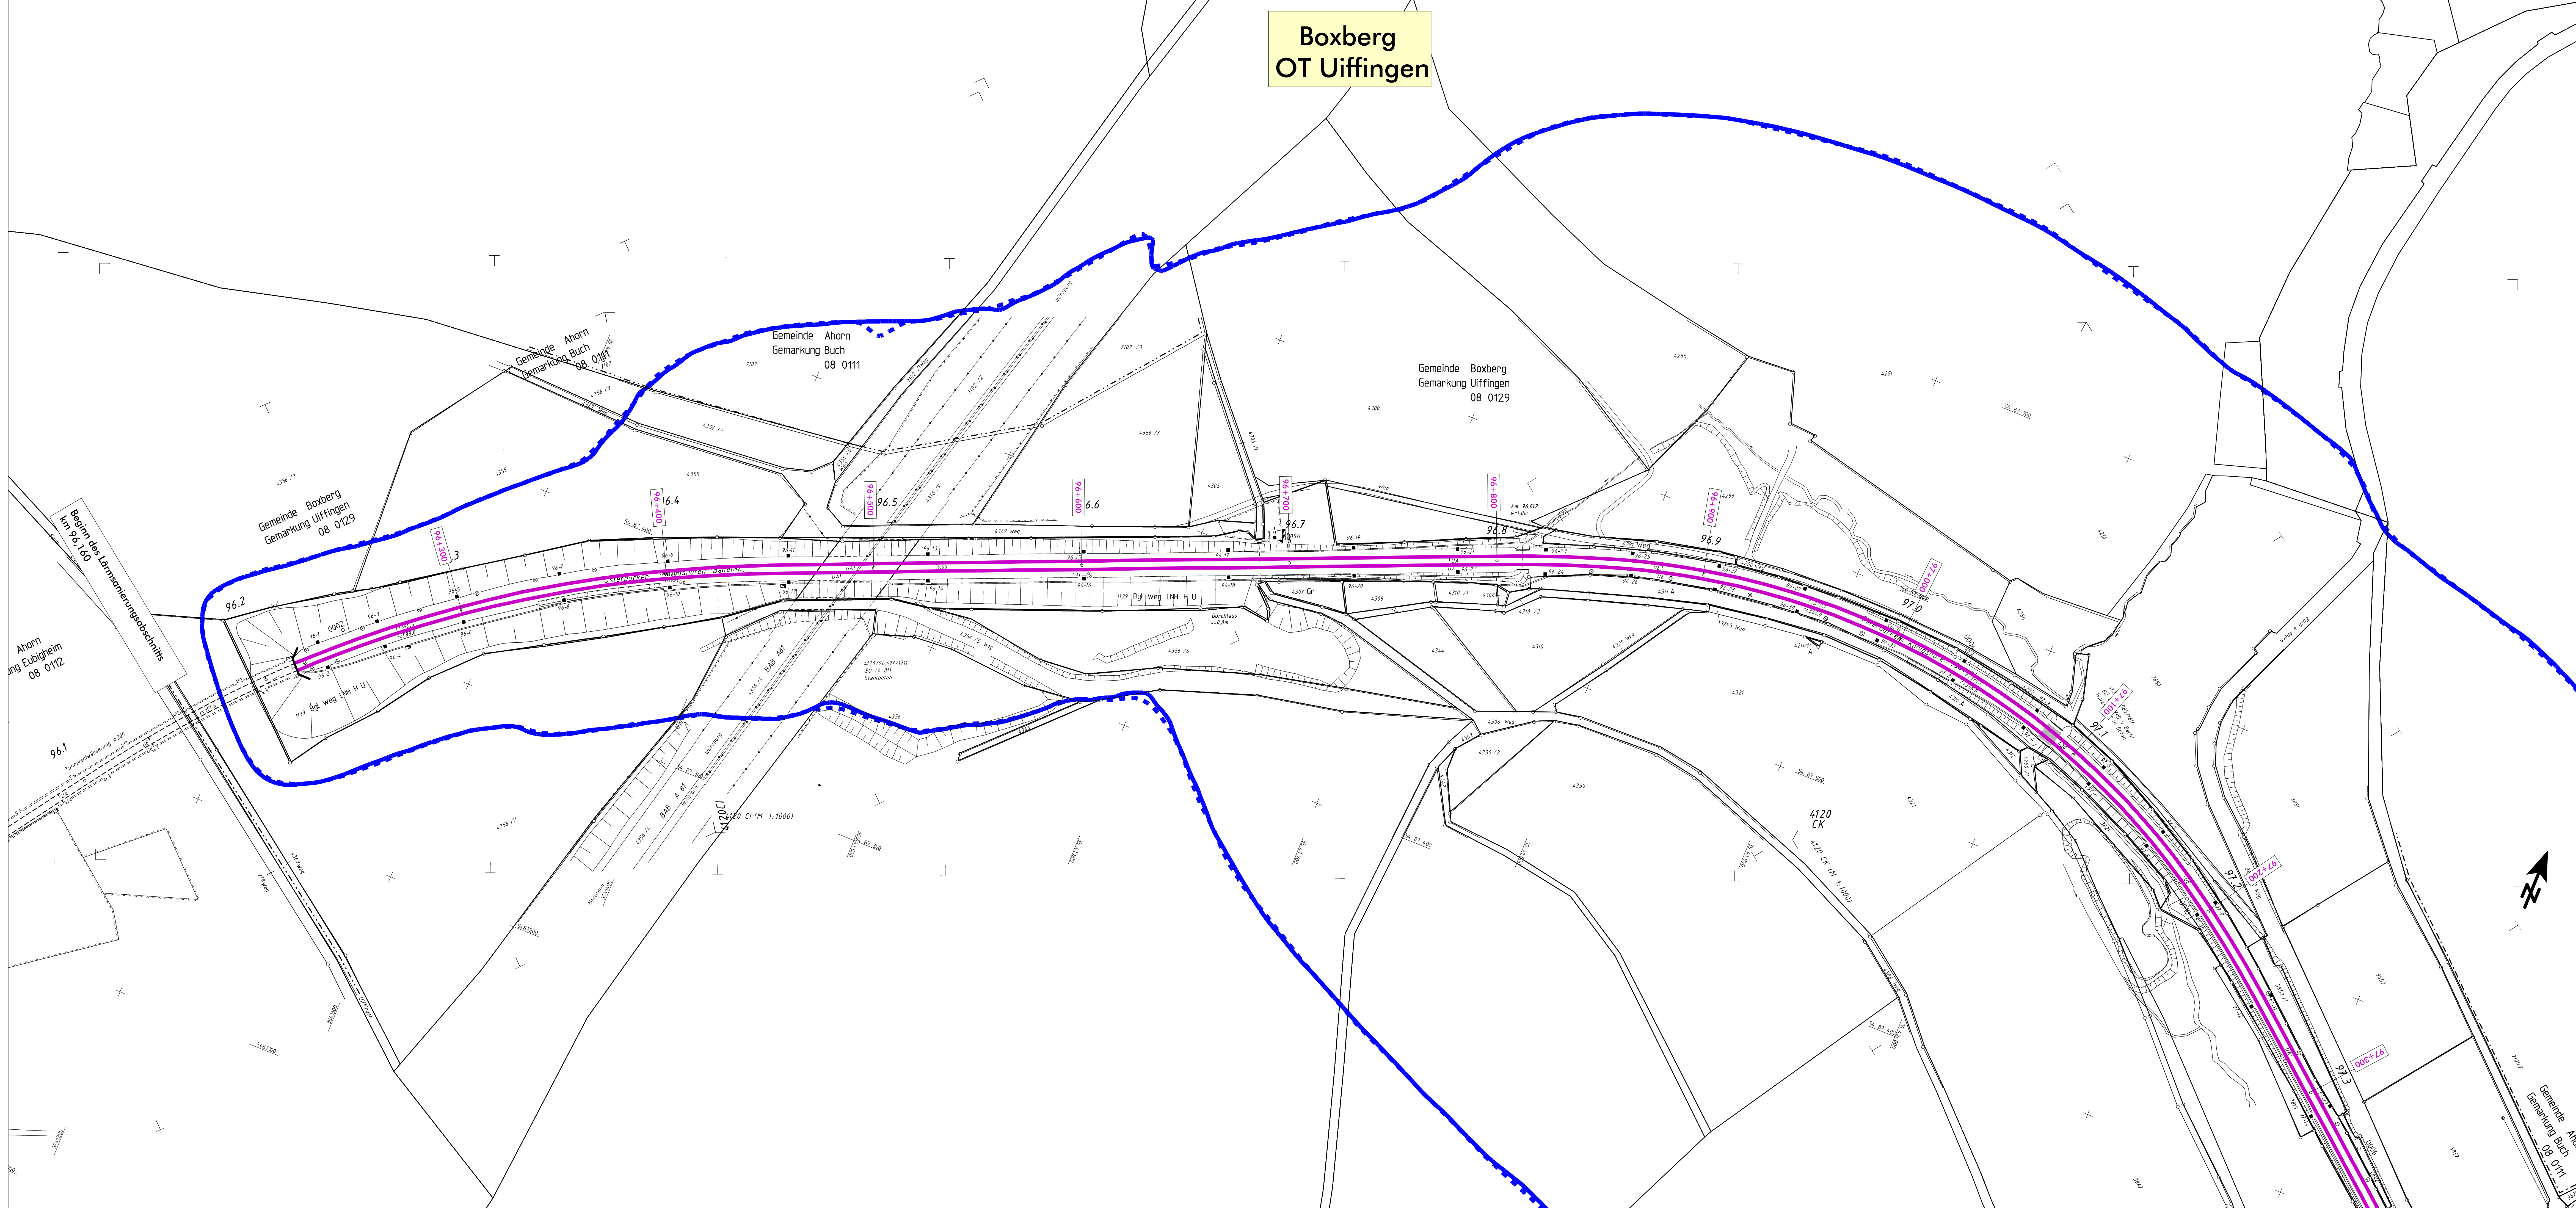

- ### Legende
- Emission Schiene
 - Brücke
 - Tunnelöffnung
 - Geltungsbereich Bebauungsplan
 - Hauptgebäude nach 1974
 - Nebengebäude und Gebäude ohne Wohnnutzung
 - Hauptgebäude vor 1974
 - Fassade mit Grenzwertüberschreitung
 - Fassadenpunkt
 - Wohngebiete
 - Mischgebiete
 - Gewerbegebiete
 - Schulen
 - 57 dB(A) - Isophone (Nacht) - freie Schallausbreitung
 - - - 57 dB(A) - Isophone (Nacht) - reale Schallausbreitung

Maßstab 1:1000
 0 12.5 25 50 75 100 m

Schalltechnische Untersuchung - Anlage										
Auftraggeber: MODUS CONSULT <small>Planetenstraße 10b 70372 Mannheim Tel. 07231 94000-0, Fax 07231 94000-11</small>	Planautor: MODUS CONSULT <small>Planetenstraße 10b 70372 Mannheim Tel. 07231 94000-0, Fax 07231 94000-11</small>	Auftrags-Nr.: 31036-23 <table border="1" style="width: 100%; border-collapse: collapse;"> <tr> <th>Datum</th> <th>Name</th> </tr> <tr> <td>gen: 04/2019</td> <td>SP</td> </tr> <tr> <td>baup: 01/2019</td> <td>PR</td> </tr> <tr> <td>gear: 01/2019</td> <td>FG</td> </tr> </table>	Datum	Name	gen: 04/2019	SP	baup: 01/2019	PR	gear: 01/2019	FG
Datum	Name									
gen: 04/2019	SP									
baup: 01/2019	PR									
gear: 01/2019	FG									
Datum: 08.10.2019 Regionalbereich West Schwarzkopfstr. 82 70174 Karlsruhe		Kartusche, den 01. Datum, Unterschrift:								
Netzbetreiber: DB NETZE		Anlage Nr.: Z1 Projekt: Schalltechnische Untersuchung Maßstab: 1:250 am x 576 am Zeichnungen (Einzeldatensatz):								
Inhalt: Ergebnisse der schalltechnischen Berechnungen, Bestand 2016, Lärmschutz Boxberg Variante ohne Lärmschutz		Projekt: 08XXX Boxberg Untersuchungsabschnitt: Ref.-Str. 4120, km 96,160 - 109,960								