


**Boxberg
OT Schweigern**

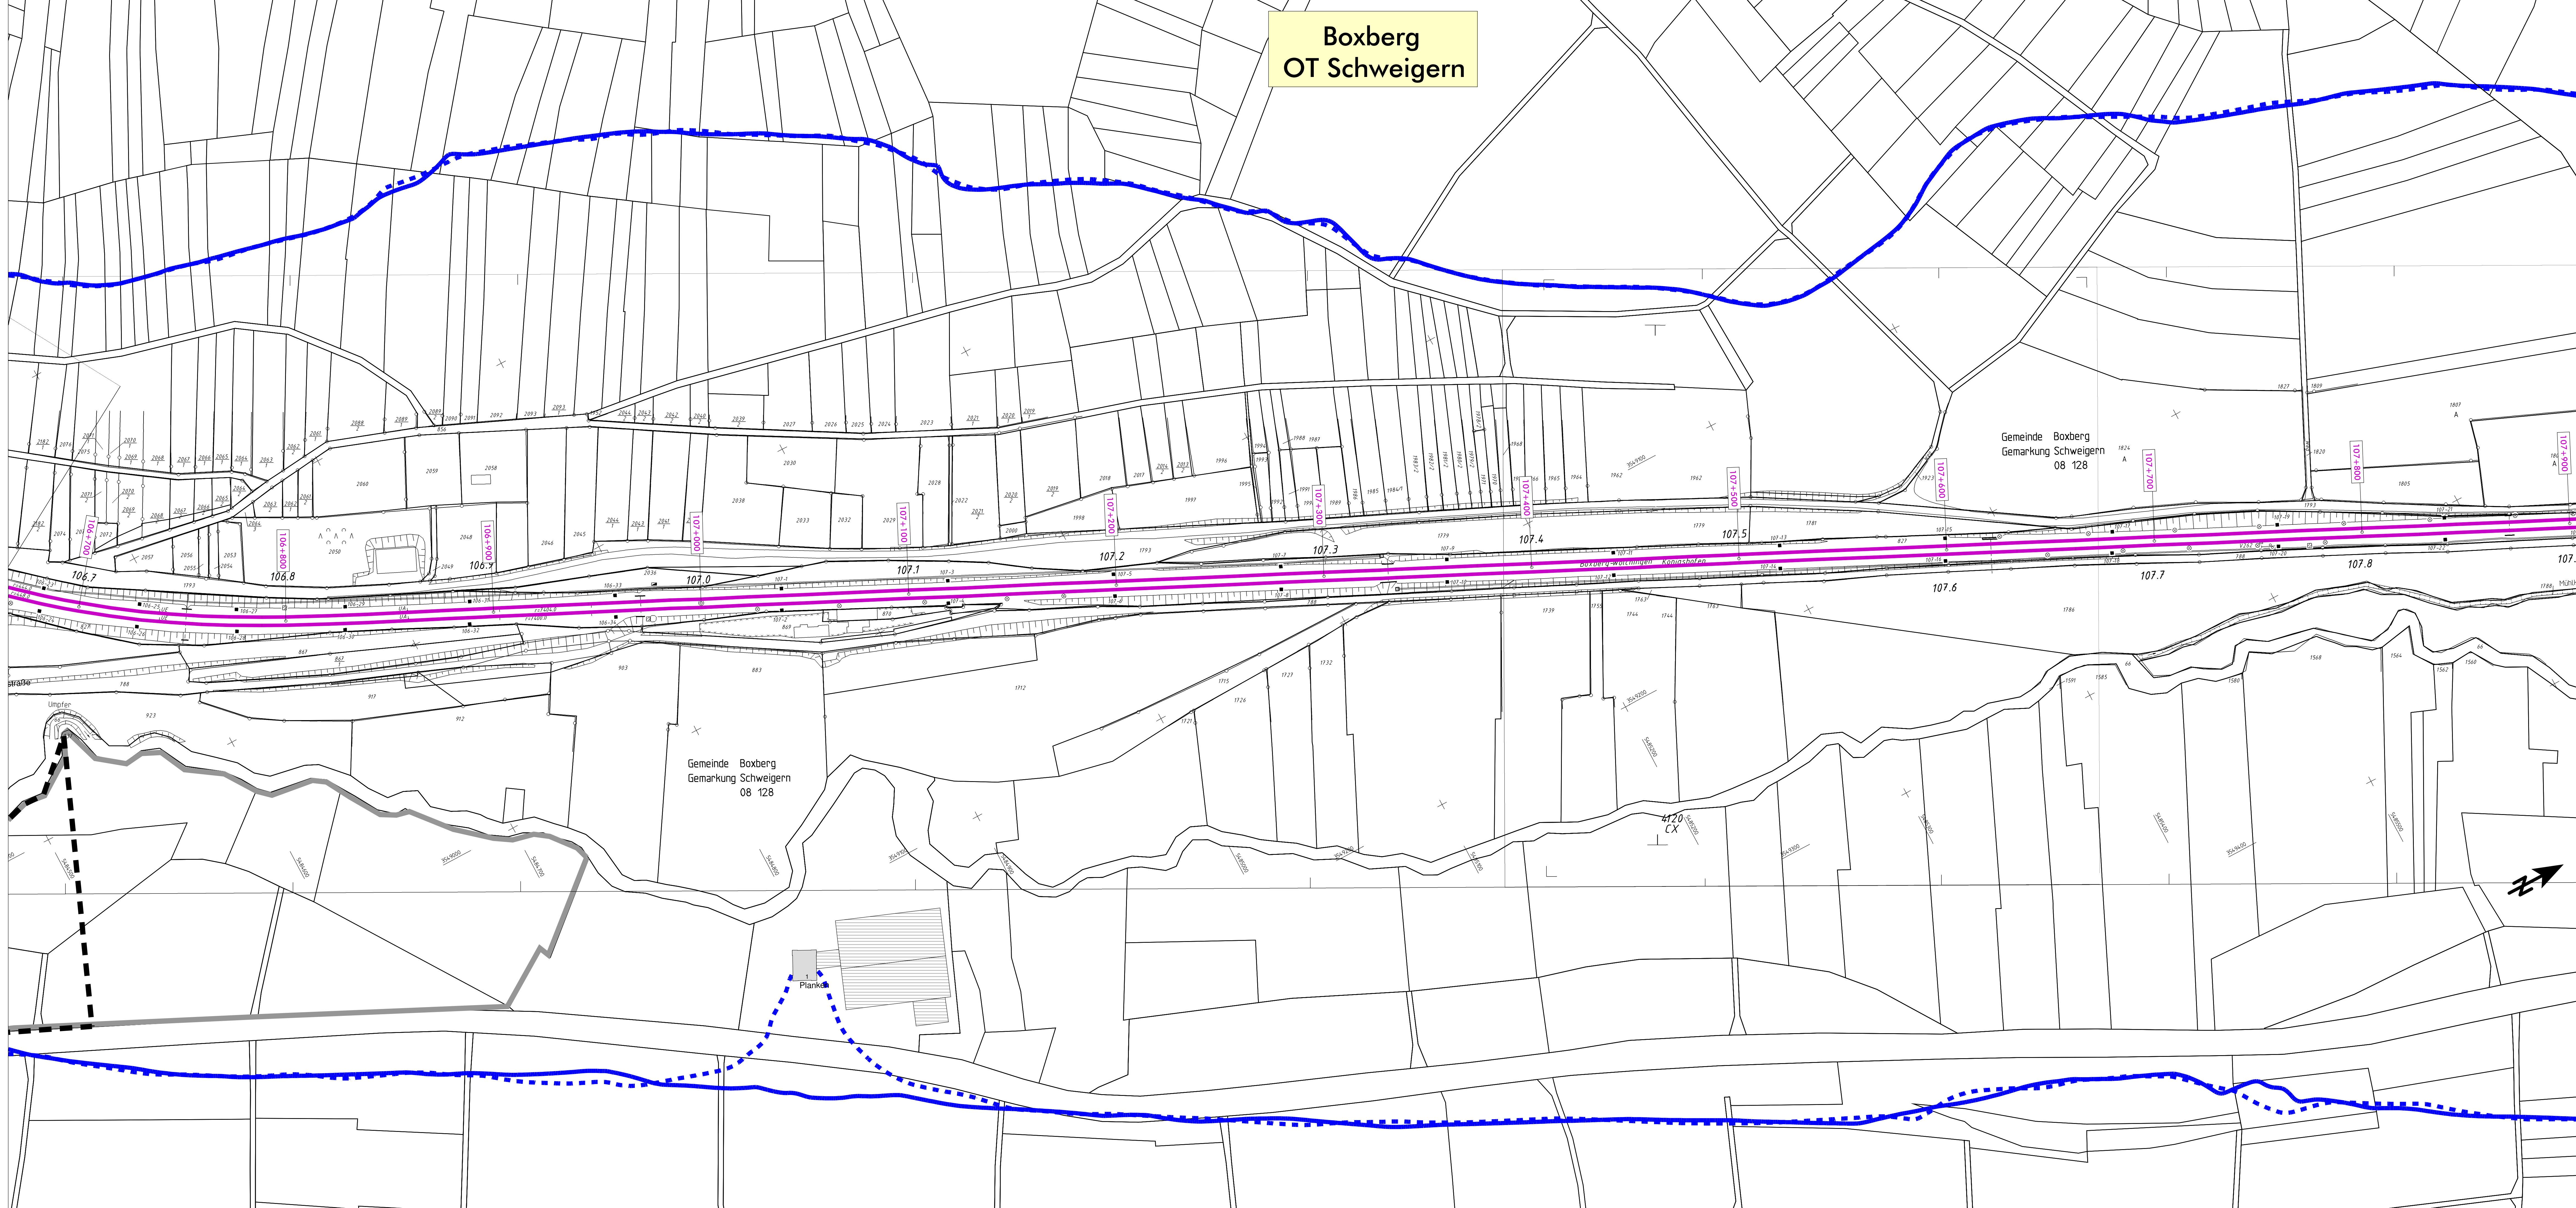

- Legende**
- Emission Schiene
 - Brücke
 - - - Geltungsbereich Bebauungsplan
 - Hauptgebäude nach 1974
 - Nebengebäude und Gebäude ohne Wohnnutzung
 - Hauptgebäude vor 1974
 - Fassade mit Grenzwertüberschreitung
 - o Fassadenpunkt
 - Wohngebiete
 - Mischgebiete
 - Gewerbegebiete
 - Schulen
 - 57 dB(A) - Isophone (Nacht) - freie Schallausbreitung
 - - - 57 dB(A) - Isophone (Nacht) - reale Schallausbreitung

Maßstab 1:1000 BB000_10

Schalltechnische Untersuchung - Anlage

<p>Auftraggeber: MODUS CONSULT Planzeile Straße 10b 70372 Fellbach Tel. 07141 94000-0, Fax 07141 94000-11</p>	<p>Planverfasser: MODUS CONSULT Planzeile Straße 10b 70372 Fellbach Tel. 07141 94000-0, Fax 07141 94000-11</p>	<p>Auftrag-Nr.: 31036-23</p> <table border="1" style="width: 100%; border-collapse: collapse;"> <tr> <th>Datum</th> <th>Name</th> </tr> <tr> <td>gen. 10/2016</td> <td>SP</td> </tr> <tr> <td>baup. 10/2016</td> <td>PR</td> </tr> <tr> <td>ger. 10/2016</td> <td>FG</td> </tr> </table> <p>Anlage Nr.: 2.10</p> <p>Planart: Schalltechnische Untersuchung</p> <p>Planzeilen:</p> <p>Blattgröße: 1:500 mm x 596 mm</p> <p>Zeichnungen (Einzeldruck):</p>	Datum	Name	gen. 10/2016	SP	baup. 10/2016	PR	ger. 10/2016	FG
Datum	Name									
gen. 10/2016	SP									
baup. 10/2016	PR									
ger. 10/2016	FG									
<p>Bauherr: DB Netz AG Regulierungsbereich West Schwefelstraße 82 70372 Fellbach</p>	<p>Kartusche, den 01. Datum, unterschrieben:</p>	<p>DB NETZE</p>								
<p>Hochmaß: 1:1000</p>	<p>Ergebnisse der schalltechnischen Berechnungen, Bestand 2016, Lärmschutz Boxberg Variante ohne Lärmschutz</p>	<p>Plan- und Kartuschenystem: DIN 4610, Württemberg UTM</p>								
<p>08XXX Boxberg Untersuchungsabschnitt: Ref.-Str. 4120, km 96,160 - 109,960</p>										