



**Boxberg
OT Unterschüpf**

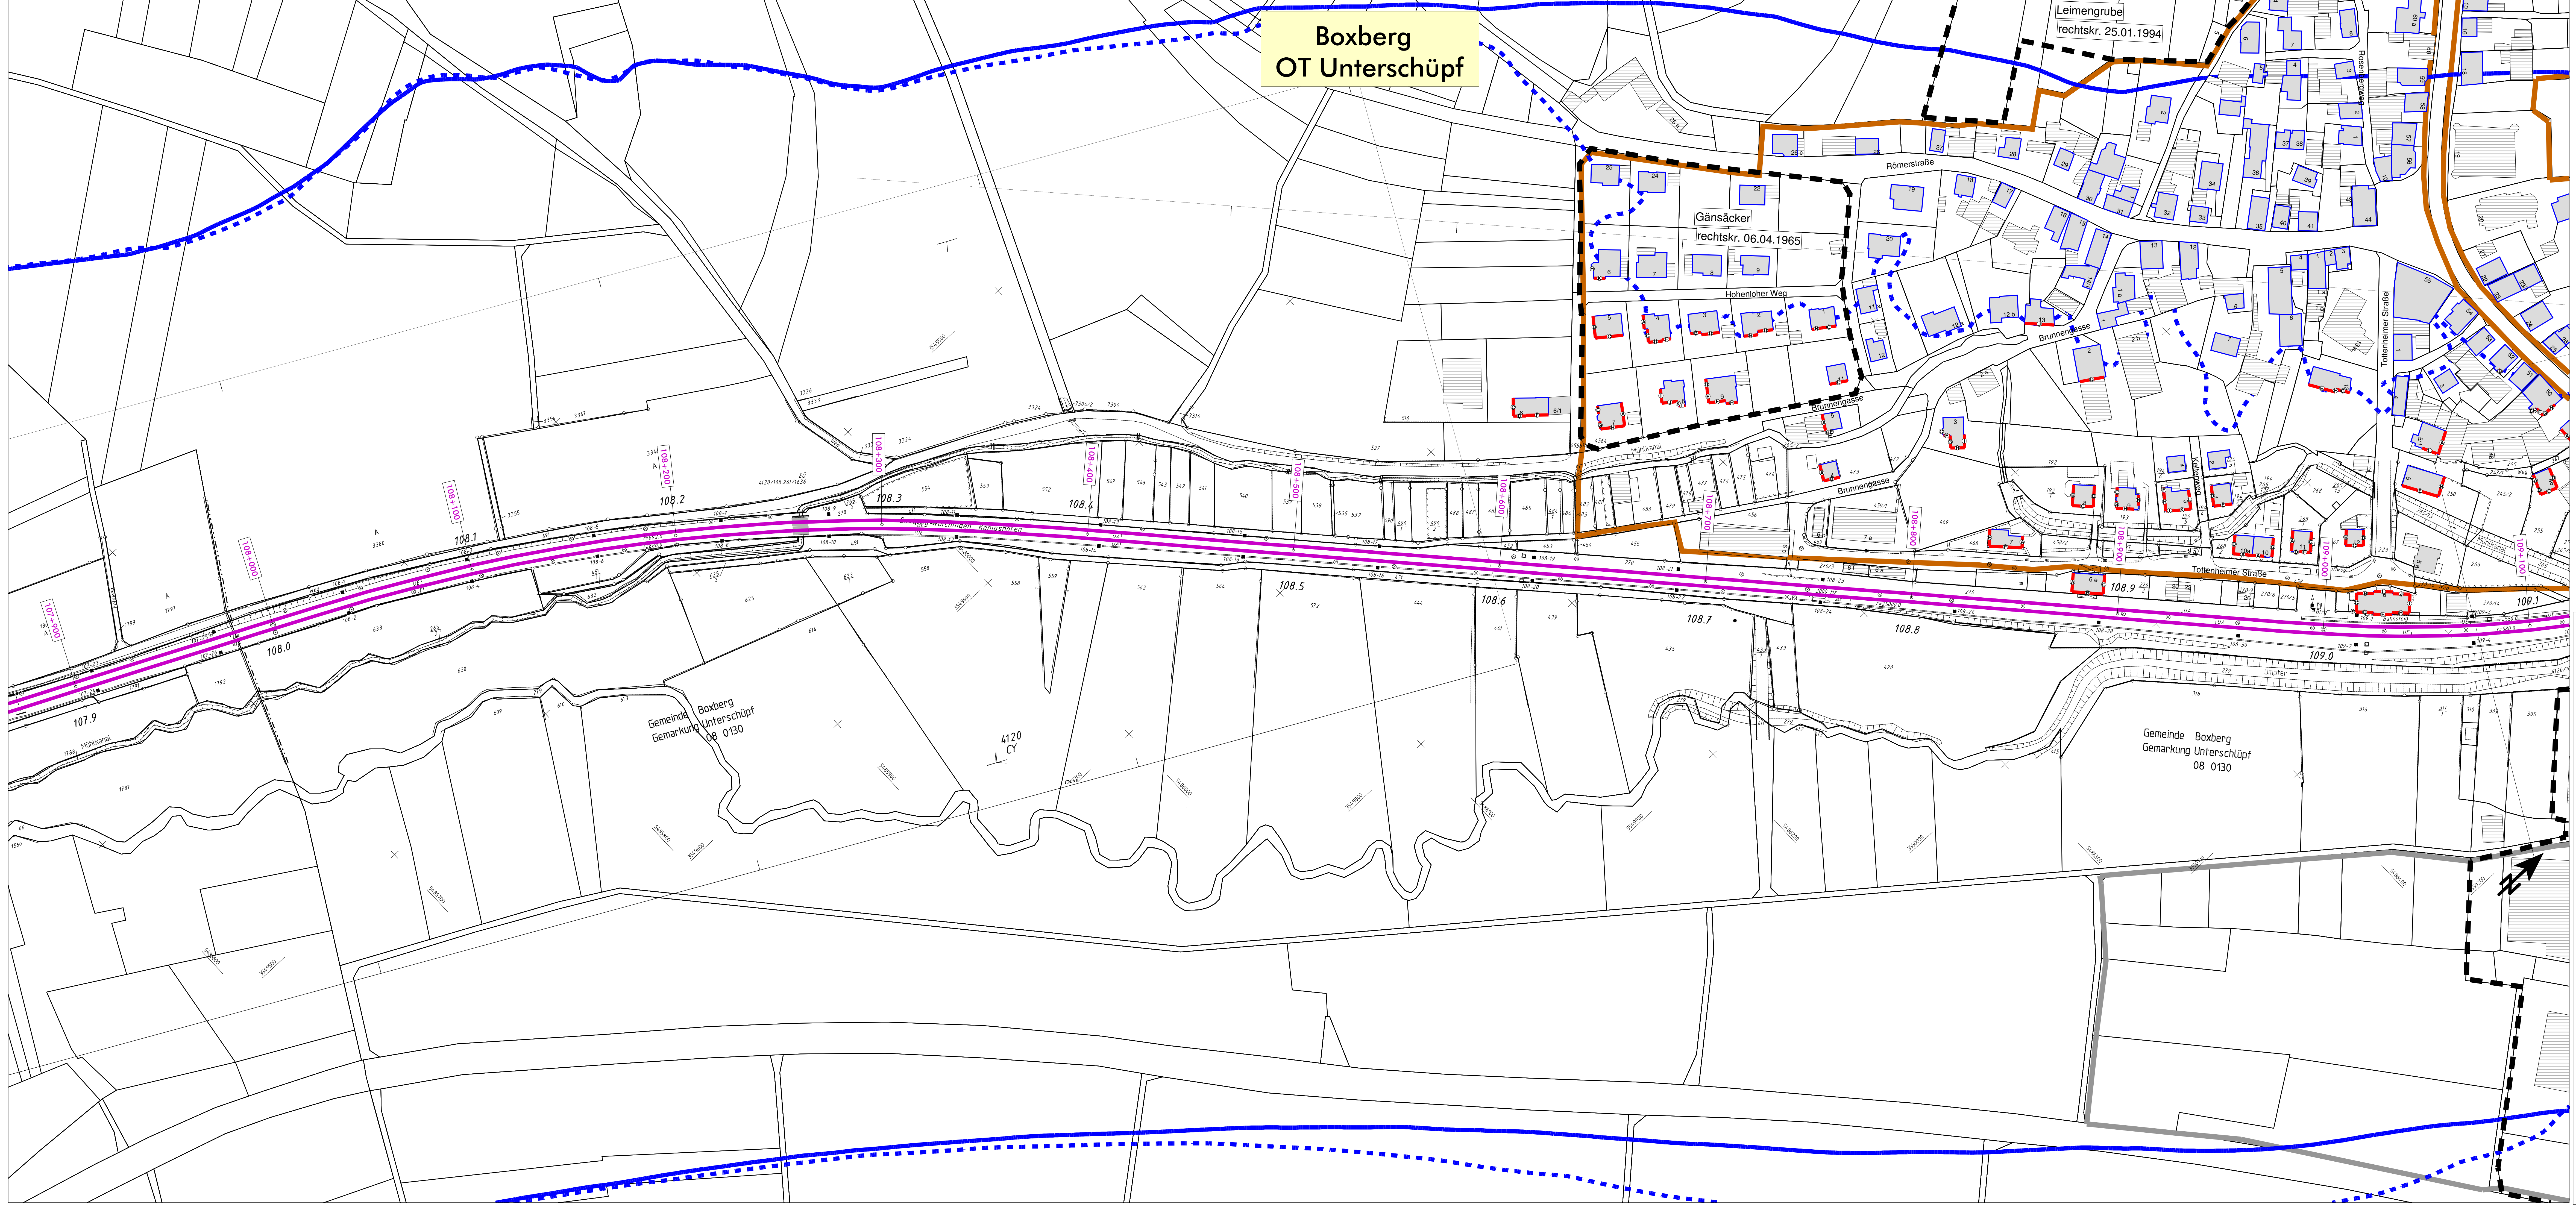

- Legende**
- Emission Schiene
 - Brücke
 - Geltungsbereich Bebauungsplan
 - Hauptgebäude nach 1974
 - Nebengebäude und Gebäude ohne Wohnnutzung
 - Hauptgebäude vor 1974
 - Fassade mit Grenzwertüberschreitung
 - o Fassadenpunkt
 - Wohngebiete
 - Mischgebiete
 - Gewerbegebiete
 - Schulen
 - 57 dB(A) - Isophone (Nacht) - freie Schallausbreitung
 - - - 57 dB(A) - Isophone (Nacht) - reale Schallausbreitung

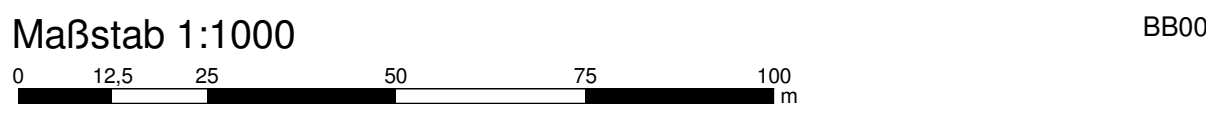

Schalltechnische Untersuchung - Anlage										
Auftraggeber: MODUS CONSULT <small>Planetenstraße 10b 70372 Mannheim Tel. 0721 44000-0, Fax 0721 44000-11</small>	Planverfasser: MODUS CONSULT <small>Planetenstraße 10b 70372 Mannheim Tel. 0721 44000-0, Fax 0721 44000-11</small>	Auftrags-Nr.: 31036-23 <table border="1" style="width: 100%; border-collapse: collapse;"> <tr> <th>Datum</th> <th>Name</th> </tr> <tr> <td>gen.</td> <td>10/2016</td> </tr> <tr> <td>baupr.</td> <td>10/2016</td> </tr> <tr> <td>gepr.</td> <td>10/2016</td> </tr> </table>	Datum	Name	gen.	10/2016	baupr.	10/2016	gepr.	10/2016
Datum	Name									
gen.	10/2016									
baupr.	10/2016									
gepr.	10/2016									
Station: DB Netz AG Regiobereich West Schwarzkölnstr. 82 70372 Karlsruhe		Anlage Nr.: 2.11 Planart: Schalltechnische Untersuchung Planzustand: Bauplan: 1:200 am 1.5.16 am Bauzeichnungen (Einsendezeit): Datum: 02.03.2016 Ort: Karlsruhe UTM								
Inhalt: 1:1000 Ergebnisse der schalltechnischen Berechnungen, Bestand 2016, Lärmschutz Boxberg Variante ohne Lärmschutz		Projekt: 08XXX Boxberg Untersuchungsabschnitt: Ref.-Str. 4120, km 96,160 - 109,960								