


Boxberg OT Unterschüpf

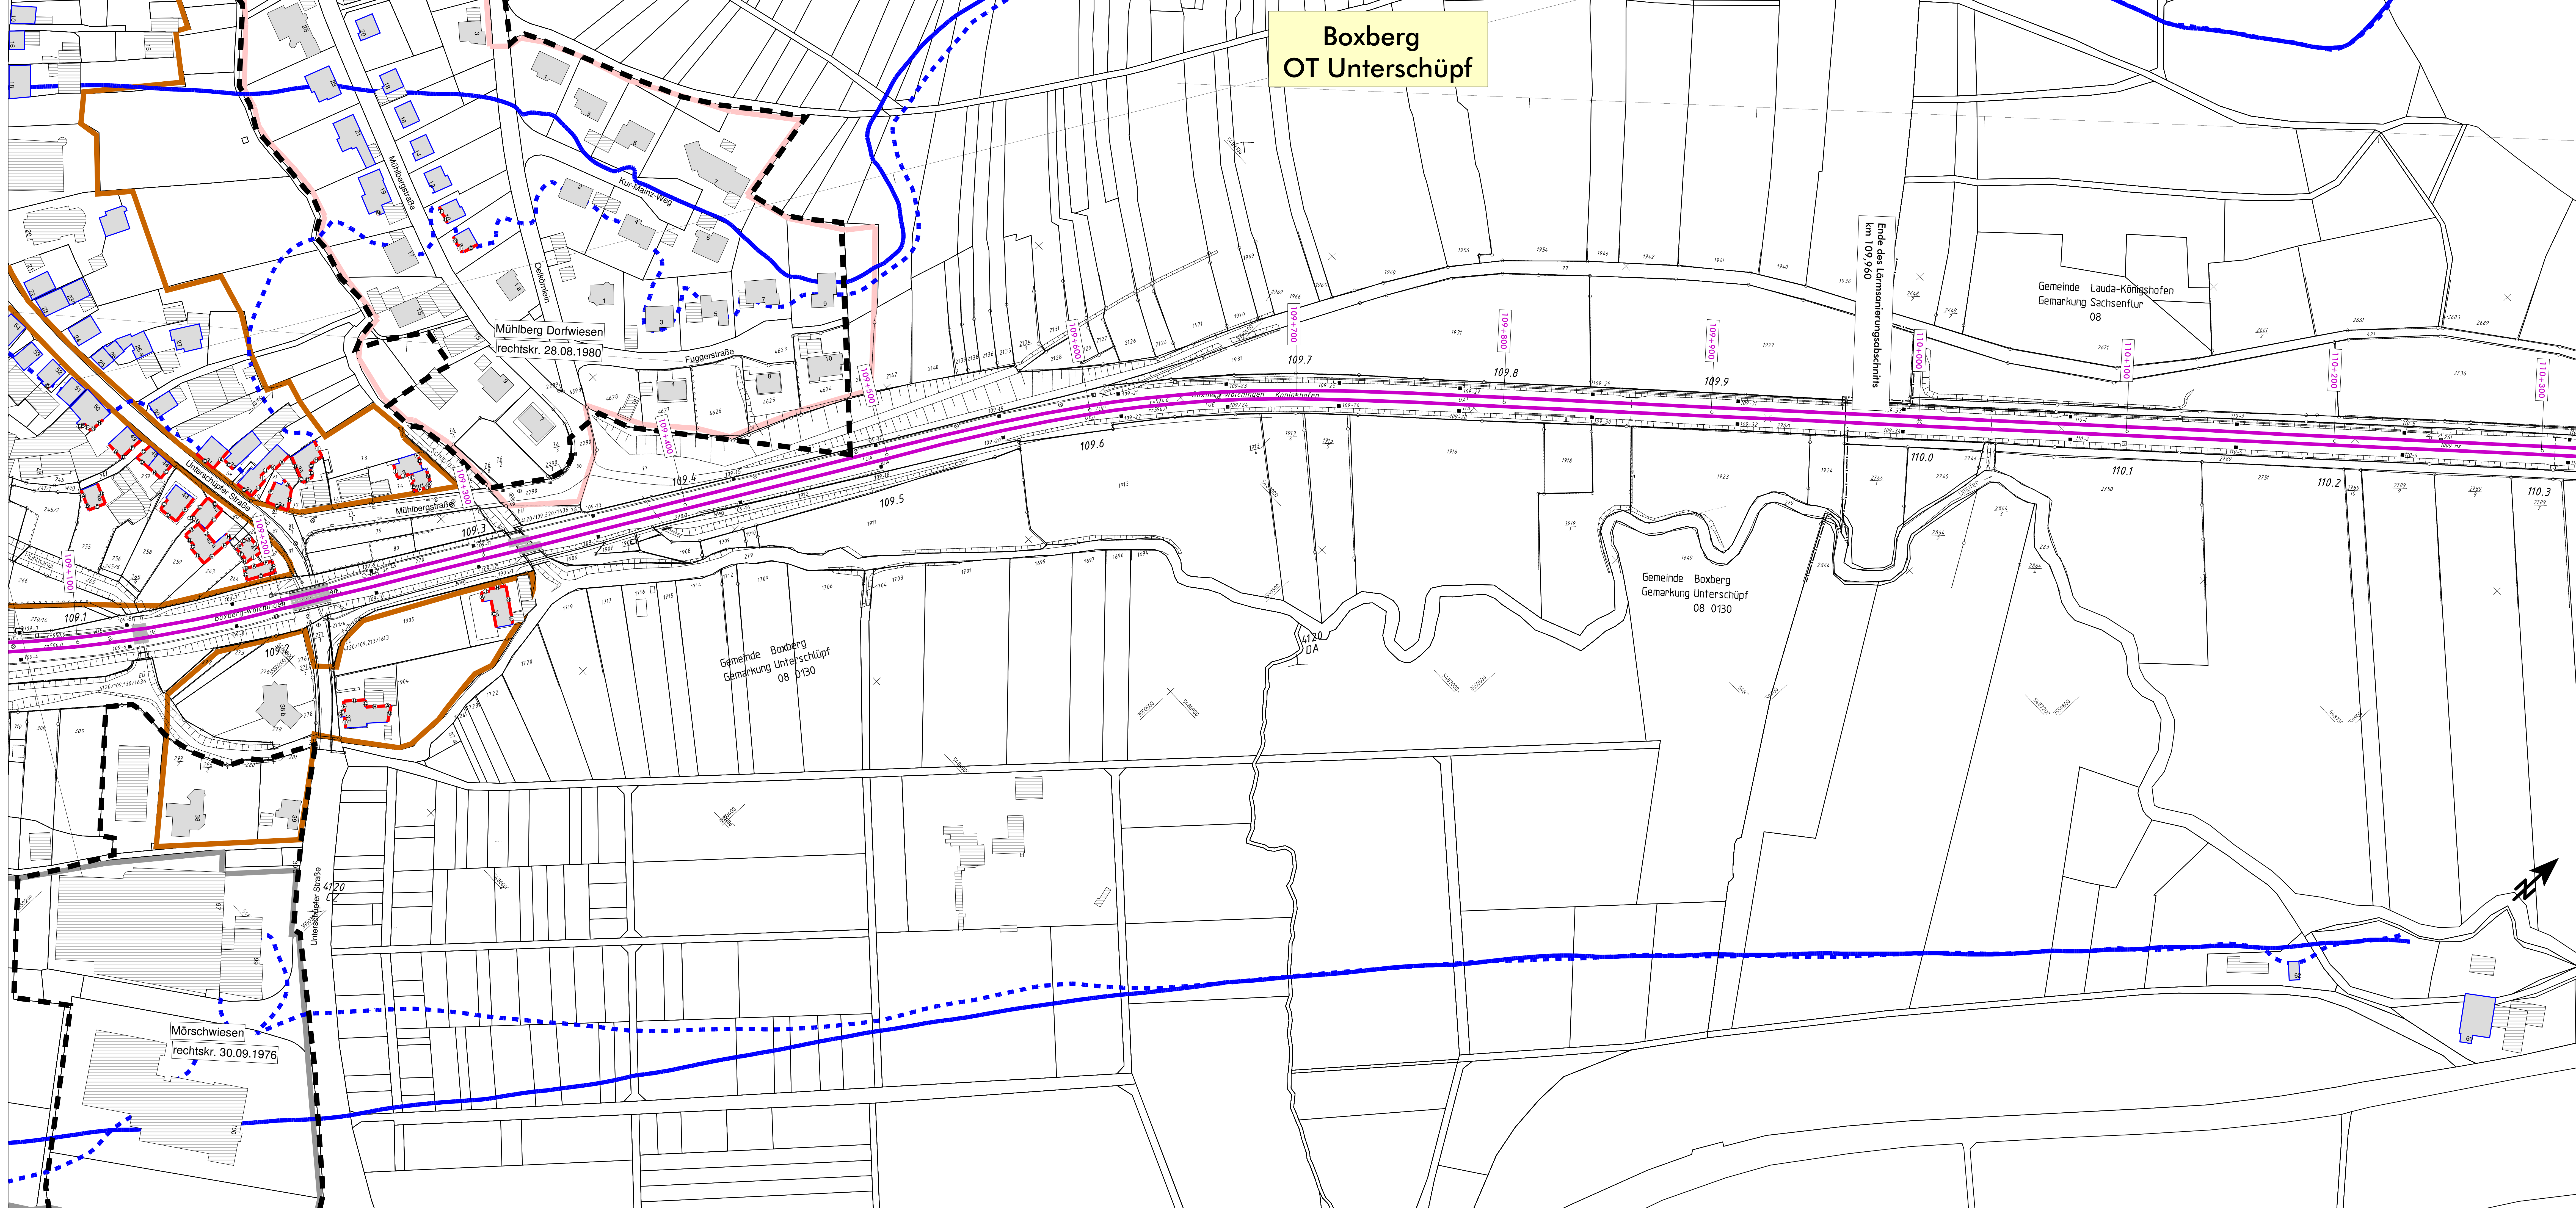

- ### Legende
- Emission Schiene
 - Brücke
 - Geltungsbereich Bebauungsplan
 - Hauptgebäude nach 1974
 - Nebengebäude und Gebäude ohne Wohnnutzung
 - Hauptgebäude vor 1974
 - Fassade mit Grenzwertüberschreitung
 - Fassadenpunkt
 - Wohngebiete
 - Mischgebiete
 - Gewerbegebiete
 - Schulen
 - 57 dB(A) - Isophone (Nacht) - freie Schallausbreitung
 - - - 57 dB(A) - Isophone (Nacht) - reale Schallausbreitung

Maßstab 1:1000

Schalltechnische Untersuchung - Anlage										
Auftraggeber: MODUS CONSULT <small>Planwirtschaftliche Straße 11b 70372 Frankfurt Tel. 0721 44000-0, Fax 0721 44000-11</small>	Planverfasser: MODUS CONSULT <small>Planwirtschaftliche Straße 11b 70372 Frankfurt Tel. 0721 44000-0, Fax 0721 44000-11</small>	Auftrag-Nr.: 31036-23 <table border="1" style="width: 100%; border-collapse: collapse;"> <tr> <th>Datum</th> <th>Name</th> </tr> <tr> <td>gen</td> <td>10/2016</td> </tr> <tr> <td>baup</td> <td>10/2016</td> </tr> <tr> <td>ger</td> <td>10/2016</td> </tr> </table>	Datum	Name	gen	10/2016	baup	10/2016	ger	10/2016
Datum	Name									
gen	10/2016									
baup	10/2016									
ger	10/2016									
Bauherr: OB Netz AG <small>Reguliertbereich West Schwarzwaldstr. 82 70372 Karlsruhe</small>		Anlage Nr.: 2.12 Planart: Schalltechnische Untersuchung Planzustand: Maßstab: 1:1000 Zeichnungen (Einzeldruck):								
Ergebnisse: Ergebnisse der schalltechnischen Berechnungen, Bestand 2016, Lärmschutz Boxberg Variante ohne Lärmschutz		Projekt: 08XXX Boxberg Untersuchungsabschnitt: Ref.-Str. 4120, km 96,160 - 109,960								