


**Boxberg  
OT Uiffingen**

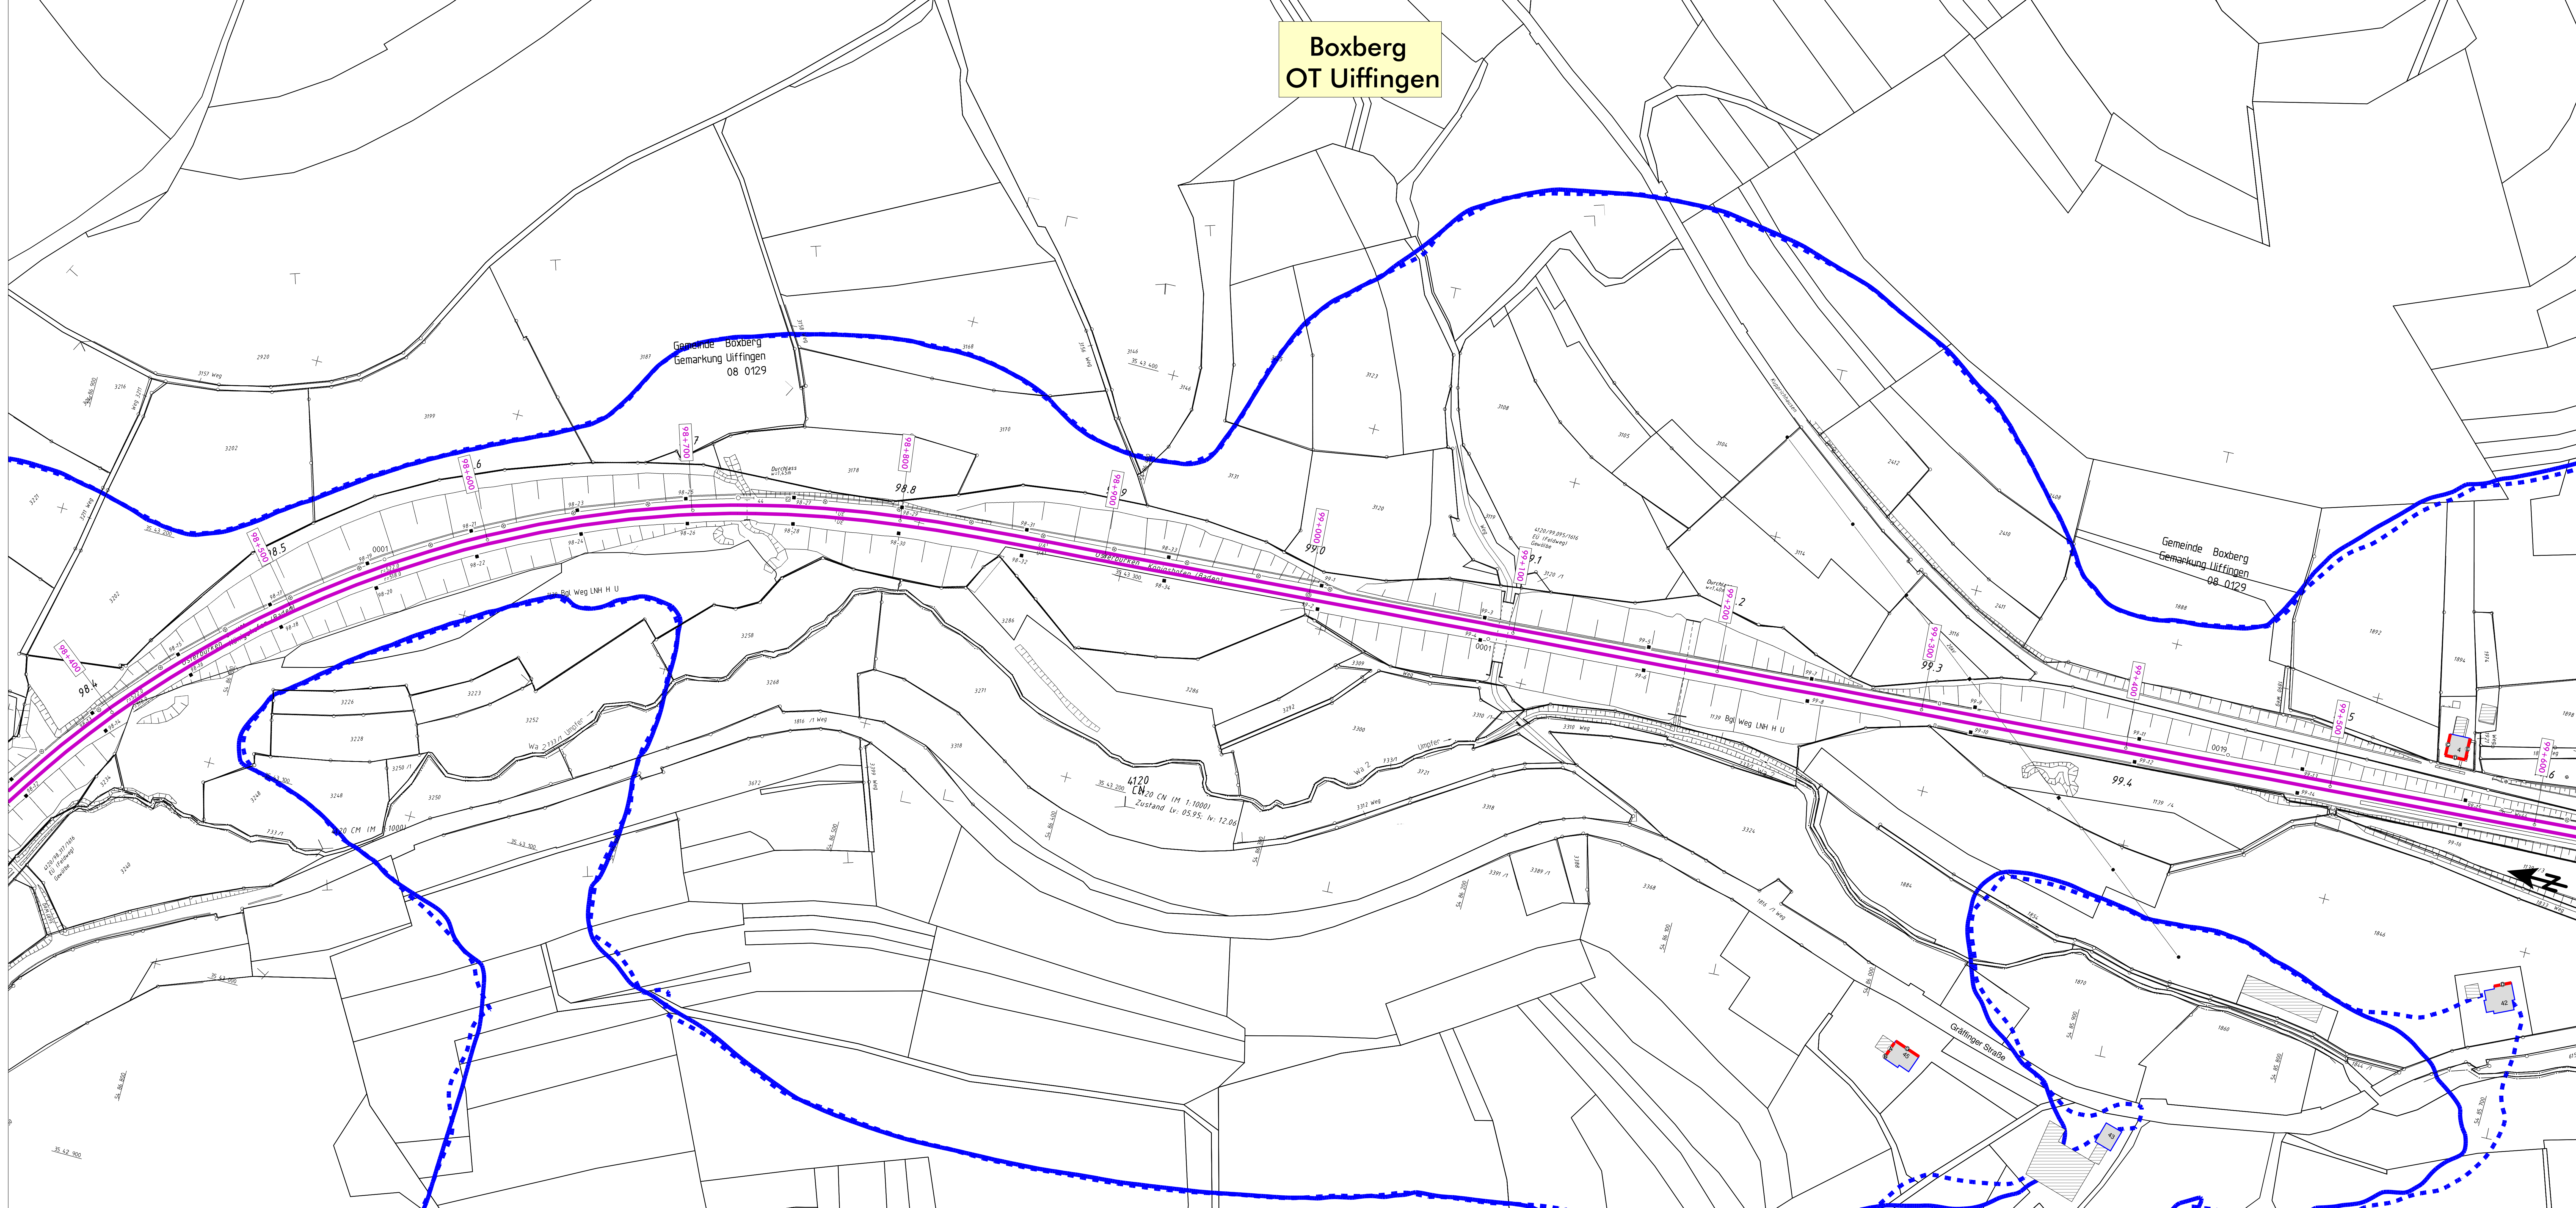

- Legende**
- Emission Schiene
  - Brücke
  - Geltungsbereich Bebauungsplan
  - Hauptgebäude nach 1974
  - Nebengebäude und Gebäude ohne Wohnnutzung
  - Hauptgebäude vor 1974
  - Fassade mit Grenzwertüberschreitung
  - o Fassadenpunkt
  - Wohngebiete
  - Mischgebiete
  - Gewerbegebiete
  - Schulen
  - 57 dB(A) - Isophone (Nacht) - freie Schallausbreitung
  - - - 57 dB(A) - Isophone (Nacht) - reale Schallausbreitung

Maßstab 1:1000  
BB000\_03

Schalltechnische Untersuchung - Anlage										
<p><b>MODUS CONSULT</b>          Planisches Straße 10b          70372 Frankfurt          Tel. 0771 94000-0, Fax 0771 94000-11</p>	<p><b>MODUS CONSULT</b>          Planisches Straße 10b          70372 Frankfurt          Tel. 0771 94000-0, Fax 0771 94000-11</p>	<p>Auftrag-Nr.: 31036-23</p> <table border="1" style="width: 100%; border-collapse: collapse;"> <tr> <th>Datum</th> <th>Name</th> </tr> <tr> <td>gen. 01/2017</td> <td>SP</td> </tr> <tr> <td>baup. 01/2017</td> <td>PR</td> </tr> <tr> <td>ger. 01/2017</td> <td>FG</td> </tr> </table> <p>Anlage Nr.: 2.3</p> <p>Planart: Schalltechnische Untersuchung</p> <p>Maßstab: 1:1000</p> <p>Gezeichnet: [Name]</p> <p>Geprüft: [Name]</p> <p>Gezeichnet: [Name]</p> <p>Geprüft: [Name]</p>	Datum	Name	gen. 01/2017	SP	baup. 01/2017	PR	ger. 01/2017	FG
Datum	Name									
gen. 01/2017	SP									
baup. 01/2017	PR									
ger. 01/2017	FG									
<p>DB Netz AG          Regionalbereich West          Schwarzkopfstr. 82          70372 Karlsruhe</p>		<p>DB NETZE</p>								
<p>1:1000</p> <p>Ergebnisse der schalltechnischen Berechnungen, Bestand 2016, Lärmschutz Boxberg Variante ohne Lärmschutz</p>		<p>Projekt: 08XXX Boxberg          Untersuchungsabschnitt:          Ref.-Str. 4120, km 96,160 - 109,960</p>								