


Boxberg OT Uiffingen

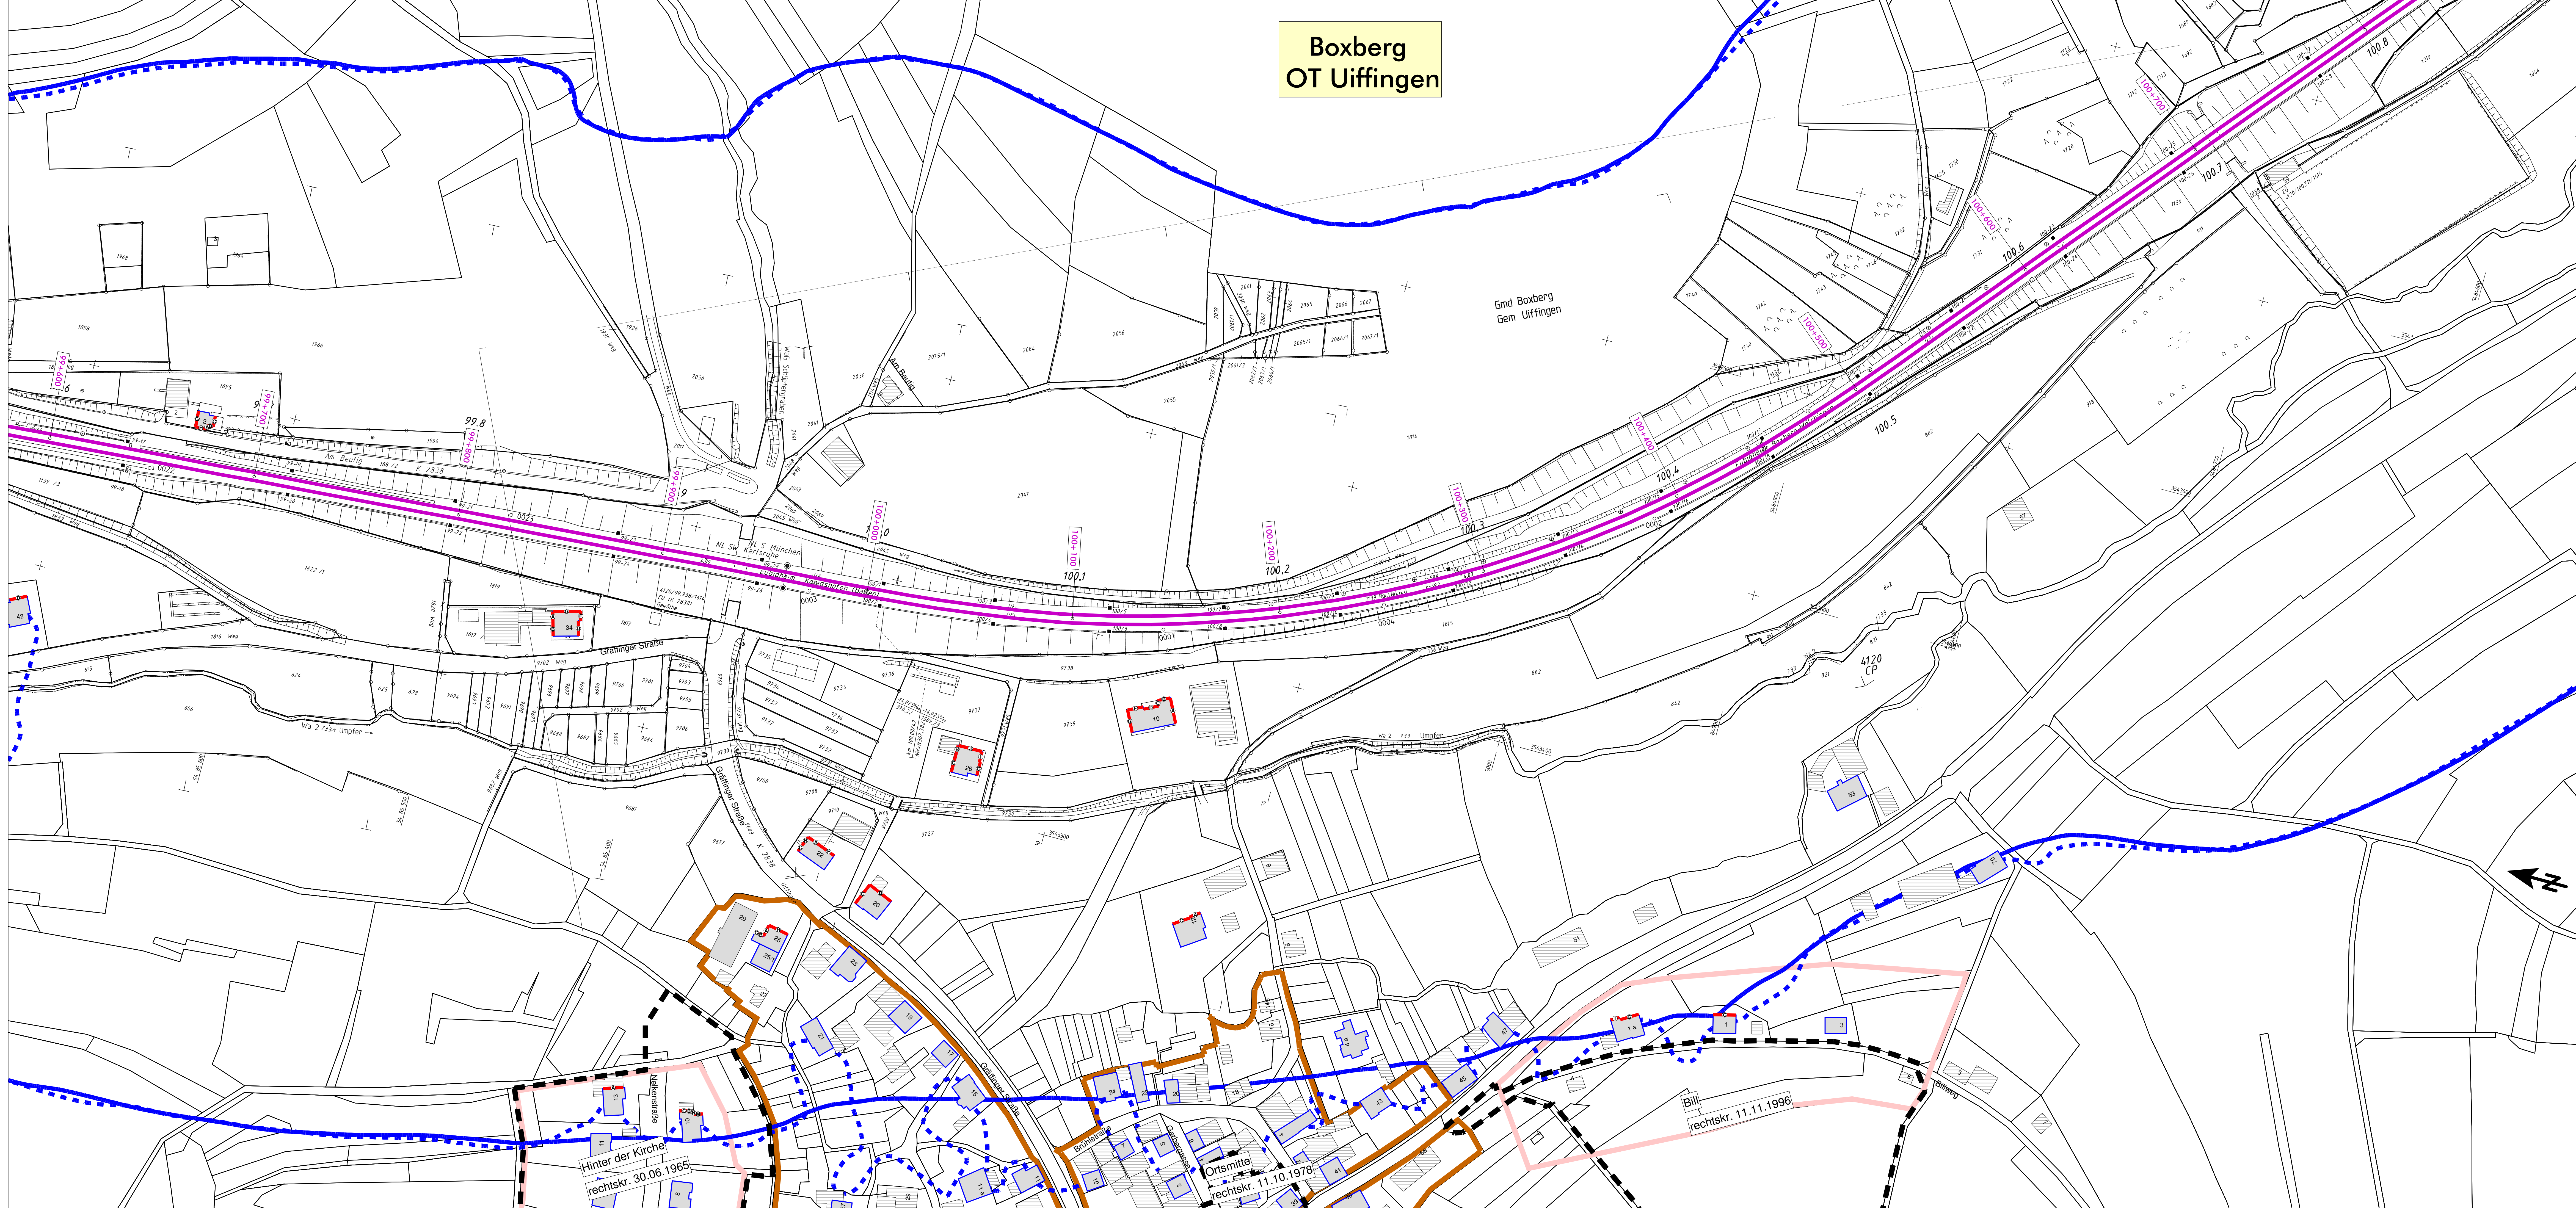

- ### Legende
- Emission Schiene
 - Brücke
 - Geltungsbereich Bebauungsplan
 - Hauptgebäude nach 1974
 - Nebengebäude und Gebäude ohne Wohnnutzung
 - Hauptgebäude vor 1974
 - Fassade mit Grenzwertüberschreitung
 - Fassadenpunkt
 - Wohngebiete
 - Mischgebiete
 - Gewerbegebiete
 - Schulen
 - 57 dB(A) - Isophone (Nacht) - freie Schallausbreitung
 - - - 57 dB(A) - Isophone (Nacht) - reale Schallausbreitung

Maßstab 1:1000

Schalltechnische Untersuchung - Anlage										
<p>Auftraggeber: MODUS CONSULT <small>Planetenstraße 13b 70372 Frankfurt Tel. 07211 94866-0, Fax 07211 94866-11</small></p>	<p>Planerfirma: MODUS CONSULT <small>Planetenstraße 13b 70372 Frankfurt Tel. 07211 94866-0, Fax 07211 94866-11</small></p>	<p>Auftrag-Nr.: 31036-23</p> <table border="1" style="width: 100%; border-collapse: collapse;"> <tr> <th>Datum</th> <th>Name</th> </tr> <tr> <td>gen. 01/2017</td> <td>SP</td> </tr> <tr> <td>baup. 01/2017</td> <td>PR</td> </tr> <tr> <td>ger. 01/2017</td> <td>FG</td> </tr> </table>	Datum	Name	gen. 01/2017	SP	baup. 01/2017	PR	ger. 01/2017	FG
Datum	Name									
gen. 01/2017	SP									
baup. 01/2017	PR									
ger. 01/2017	FG									
<p>Bauherr: DB NETZE</p>		<p>Anlage-Nr.: 2.4</p>								
<p>Hinweis: Ergebnisse der schalltechnischen Berechnungen, Bestand 2016, Lärmschutz Boxberg Variante ohne Lärmschutz</p>		<p>Planart: Schalltechnische Untersuchung</p> <p>Planzeilen: Bauplan: 1:250 von 1:500 von Bauzeichnungen (Lärmschutz)</p>								
<p>Projekt: 08XXX Boxberg Untersuchungsabschnitt: Ref.-Str. 4120, km 96,160 - 109,960</p>		<p><small>Plan- und Kartographie: DWH Baden-Württemberg UTM</small></p>								