


Boxberg OT Wölchingen

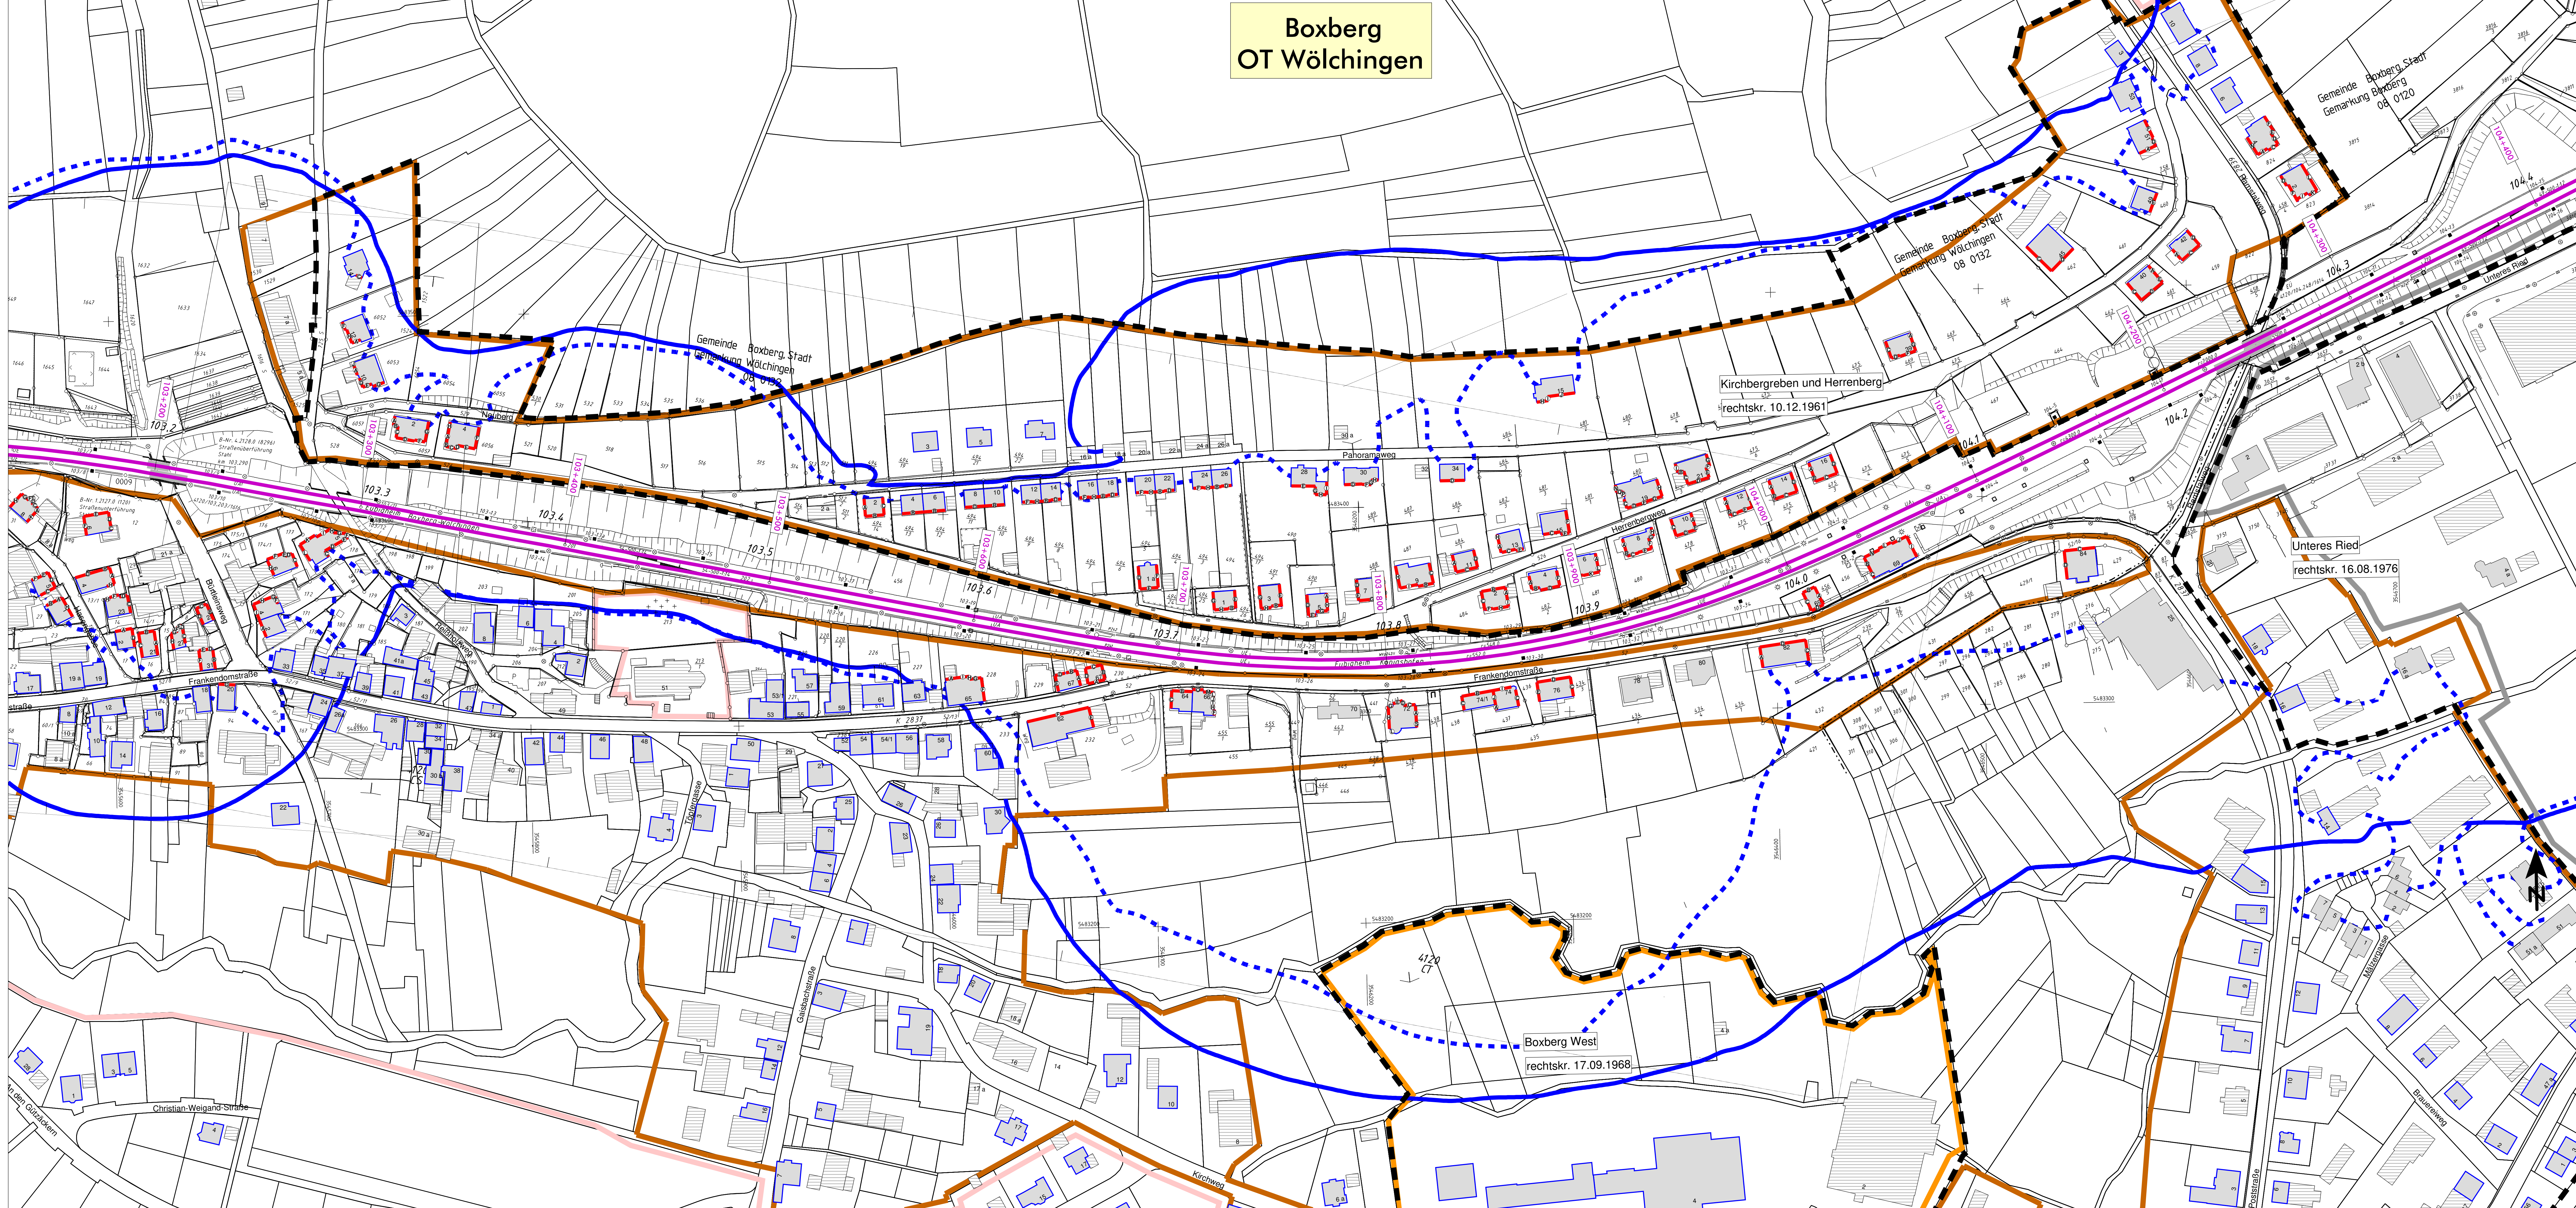

- ### Legende
- Emission Schiene
 - Brücke
 - Geltungsbereich Bebauungsplan
 - Hauptgebäude nach 1974
 - Nebengebäude und Gebäude ohne Wohnnutzung
 - Hauptgebäude vor 1974
 - Fassade mit Grenzwertüberschreitung
 - o Fassadenpunkt
 - Wohngebiete
 - Mischgebiete
 - Gewerbegebiete
 - Schulen
 - 57 dB(A) - Isophone (Nacht) - freie Schallausbreitung
 - - - 57 dB(A) - Isophone (Nacht) - reale Schallausbreitung

Maßstab 1:1000

Schalltechnische Untersuchung - Anlage										
<p>Auftraggeber: MODUS CONSULT Planungsbüro Tel. 07141 94000-0, Fax 07141 94000-11</p>	<p>Planverfasser: MODUS CONSULT Planungsbüro Tel. 07141 94000-0, Fax 07141 94000-11</p>	<p>Auftrag-Nr.: 310305-23</p> <table border="1" style="width: 100%; border-collapse: collapse;"> <tr> <th>Datum</th> <th>Name</th> </tr> <tr> <td>gen. 04/2019</td> <td>SP</td> </tr> <tr> <td>baup. 01/2019</td> <td>PR</td> </tr> <tr> <td>ger. 01/2019</td> <td>PS</td> </tr> </table>	Datum	Name	gen. 04/2019	SP	baup. 01/2019	PR	ger. 01/2019	PS
Datum	Name									
gen. 04/2019	SP									
baup. 01/2019	PR									
ger. 01/2019	PS									
<p>Standort: DB NETZE</p>										
<p>Maßstab: 1:1000</p>										
<p>Ergebnis: Ergebnisse der schalltechnischen Berechnungen, Bestand 2016, Lärmschutz Boxberg Variante ohne Lärmschutz</p>										
<p>08XXX Boxberg Untersuchungsabschnitt: Ref.-Str. 4120, km 96,160 - 109,960</p>										