


**Boxberg
OT Schweigern**

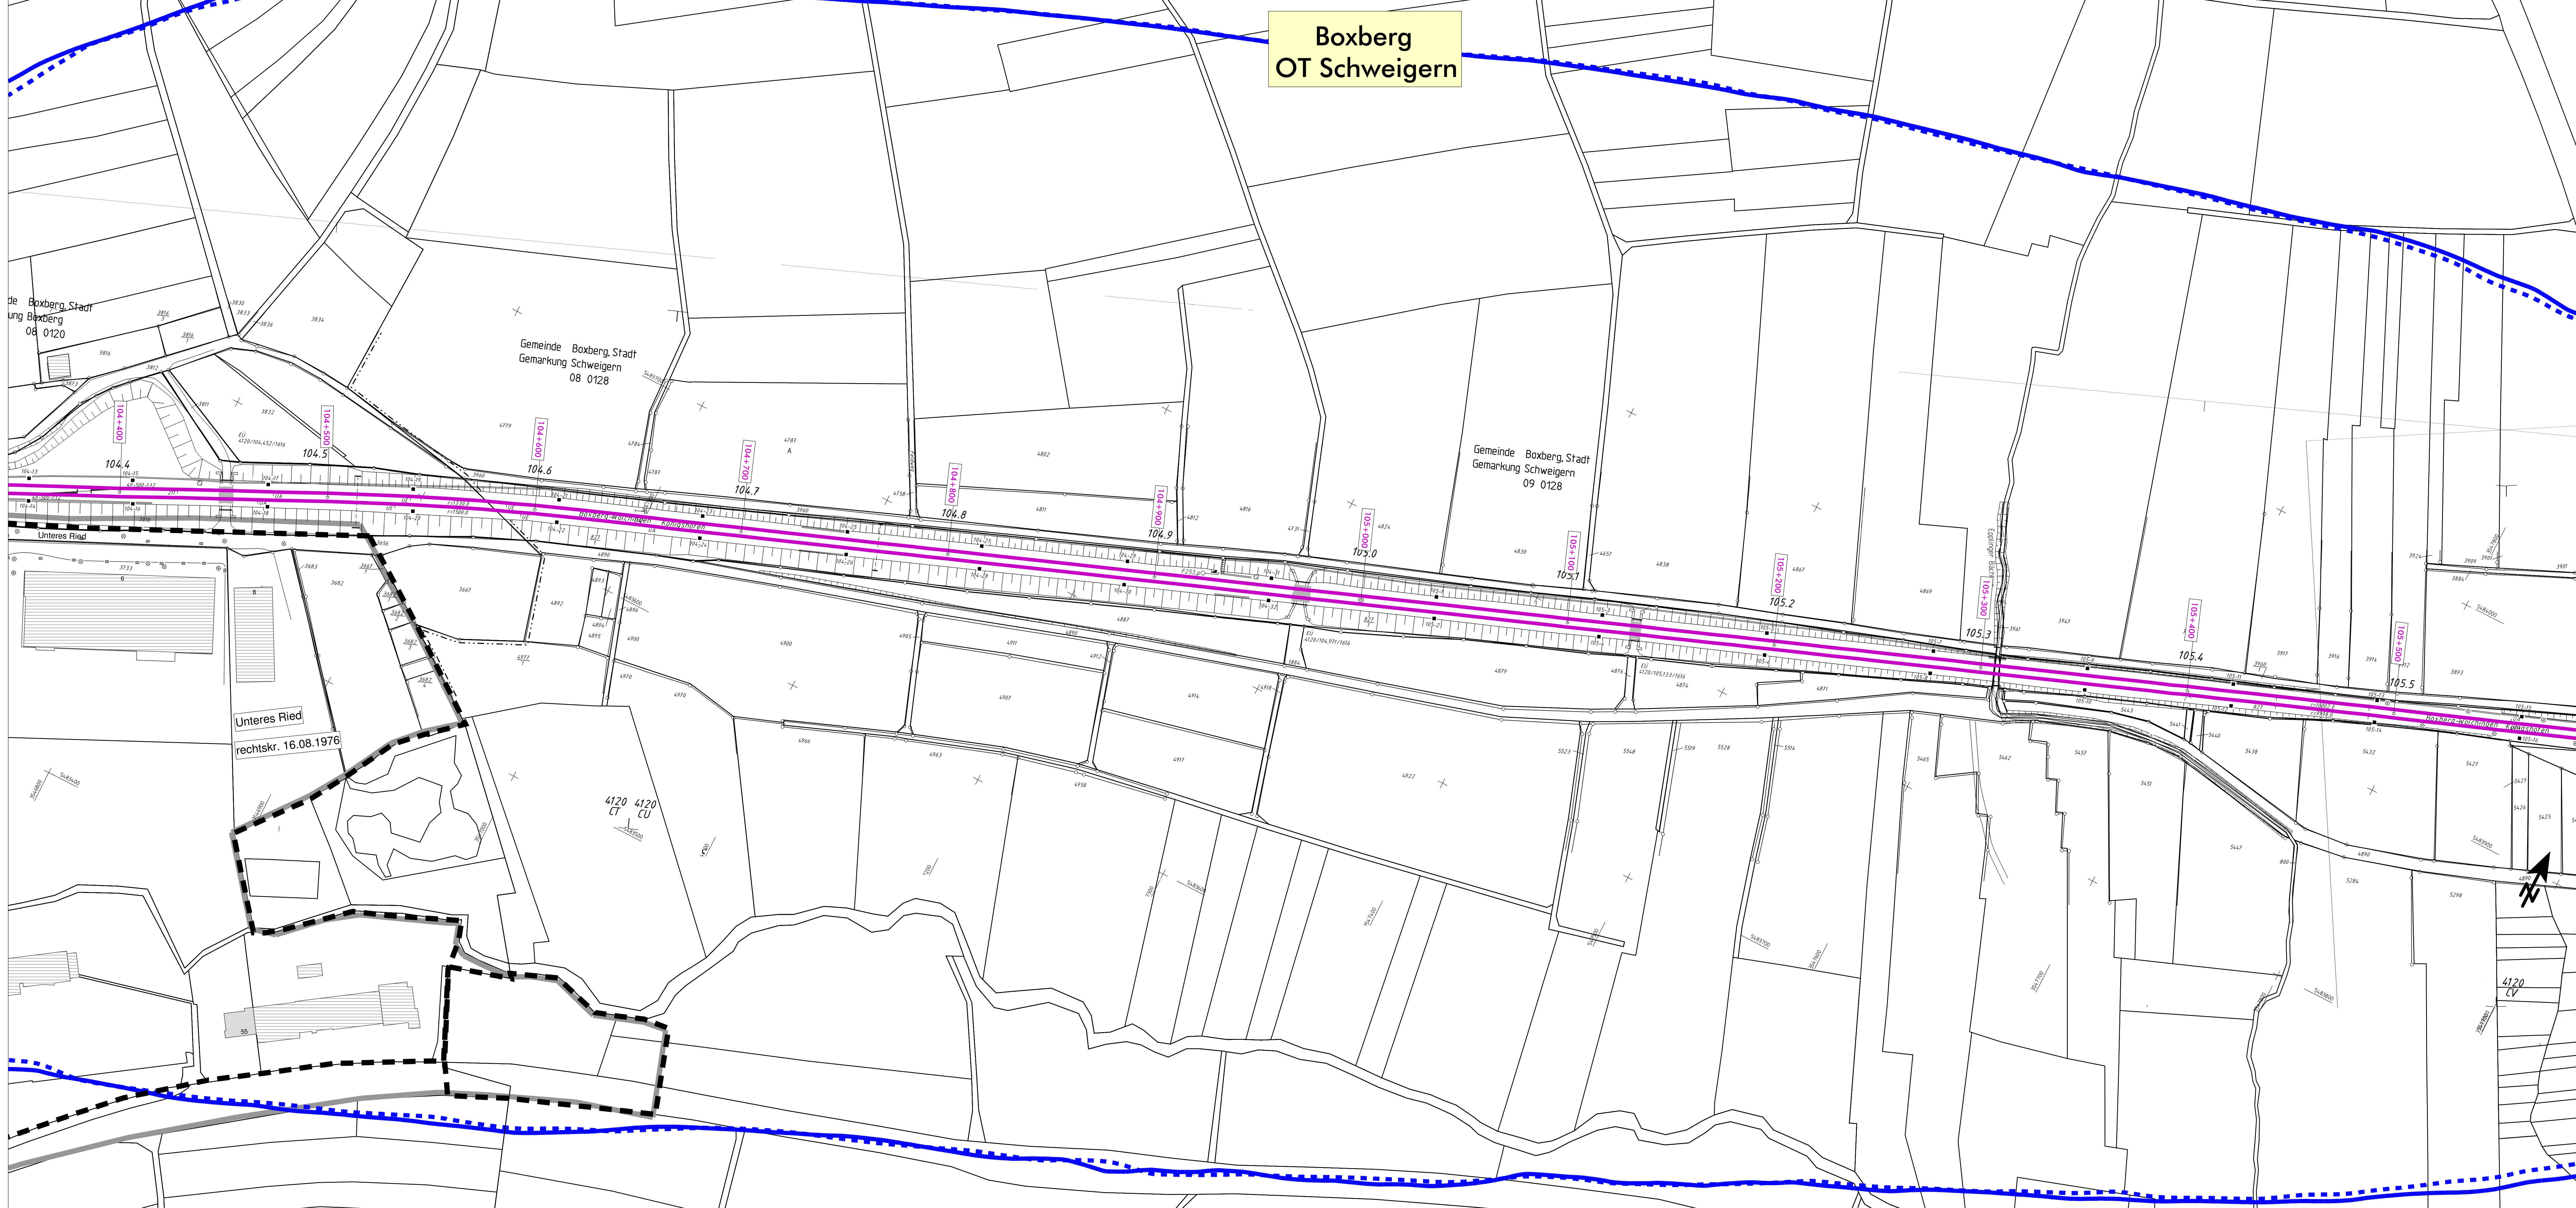

- Legende**
- Emission Schiene
 - Brücke
 - Geltungsbereich Bebauungsplan
 - Hauptgebäude nach 1974
 - Nebengebäude und Gebäude mit Wohnnutzung
 - Hauptgebäude vor 1974
 - Fassade mit Grenzwertüberschreitung
 - o Fassadenpunkt
 - Wohngebiete
 - Mischgebiete
 - Gewerbegebiete
 - Schulen
 - 57 dB(A) - Isophone (Nacht) - freie Schallausbreitung
 - - - 57 dB(A) - Isophone (Nacht) - reale Schallausbreitung

Maßstab 1:1000

Schalltechnische Untersuchung - Anlage		
Auftraggeber: MODUS CONSULT <small>Planetenstraße 10a 70372 Metzingen Tel. 07141 94888-0, Fax 07141 94888-11</small>	Planverfasser: MODUS CONSULT <small>Planetenstraße 10a 70372 Metzingen Tel. 07141 94888-0, Fax 07141 94888-11</small>	Auftrags-Nr.: 010005-23 Datum: 04/2019 SP: bearb.: EU/2017 PBI gearb.: EU/2017 PBI
Baustell: DB Netz AG Regalbereich West Schwarzkübelstr. 02 70372 Metzingen		
Auftraggeber: DB NETZ		
Projekt: Ergebnisse der schalltechnischen Berechnungen, Bestand 2016, Lärmschutz Boxberg Variante ohne Lärmschutz		
08XXX Boxberg Untersuchungsabschnitt: Ref.-Str. 4120, km 96,160 - 109,960		