


Boxberg OT Schweigern

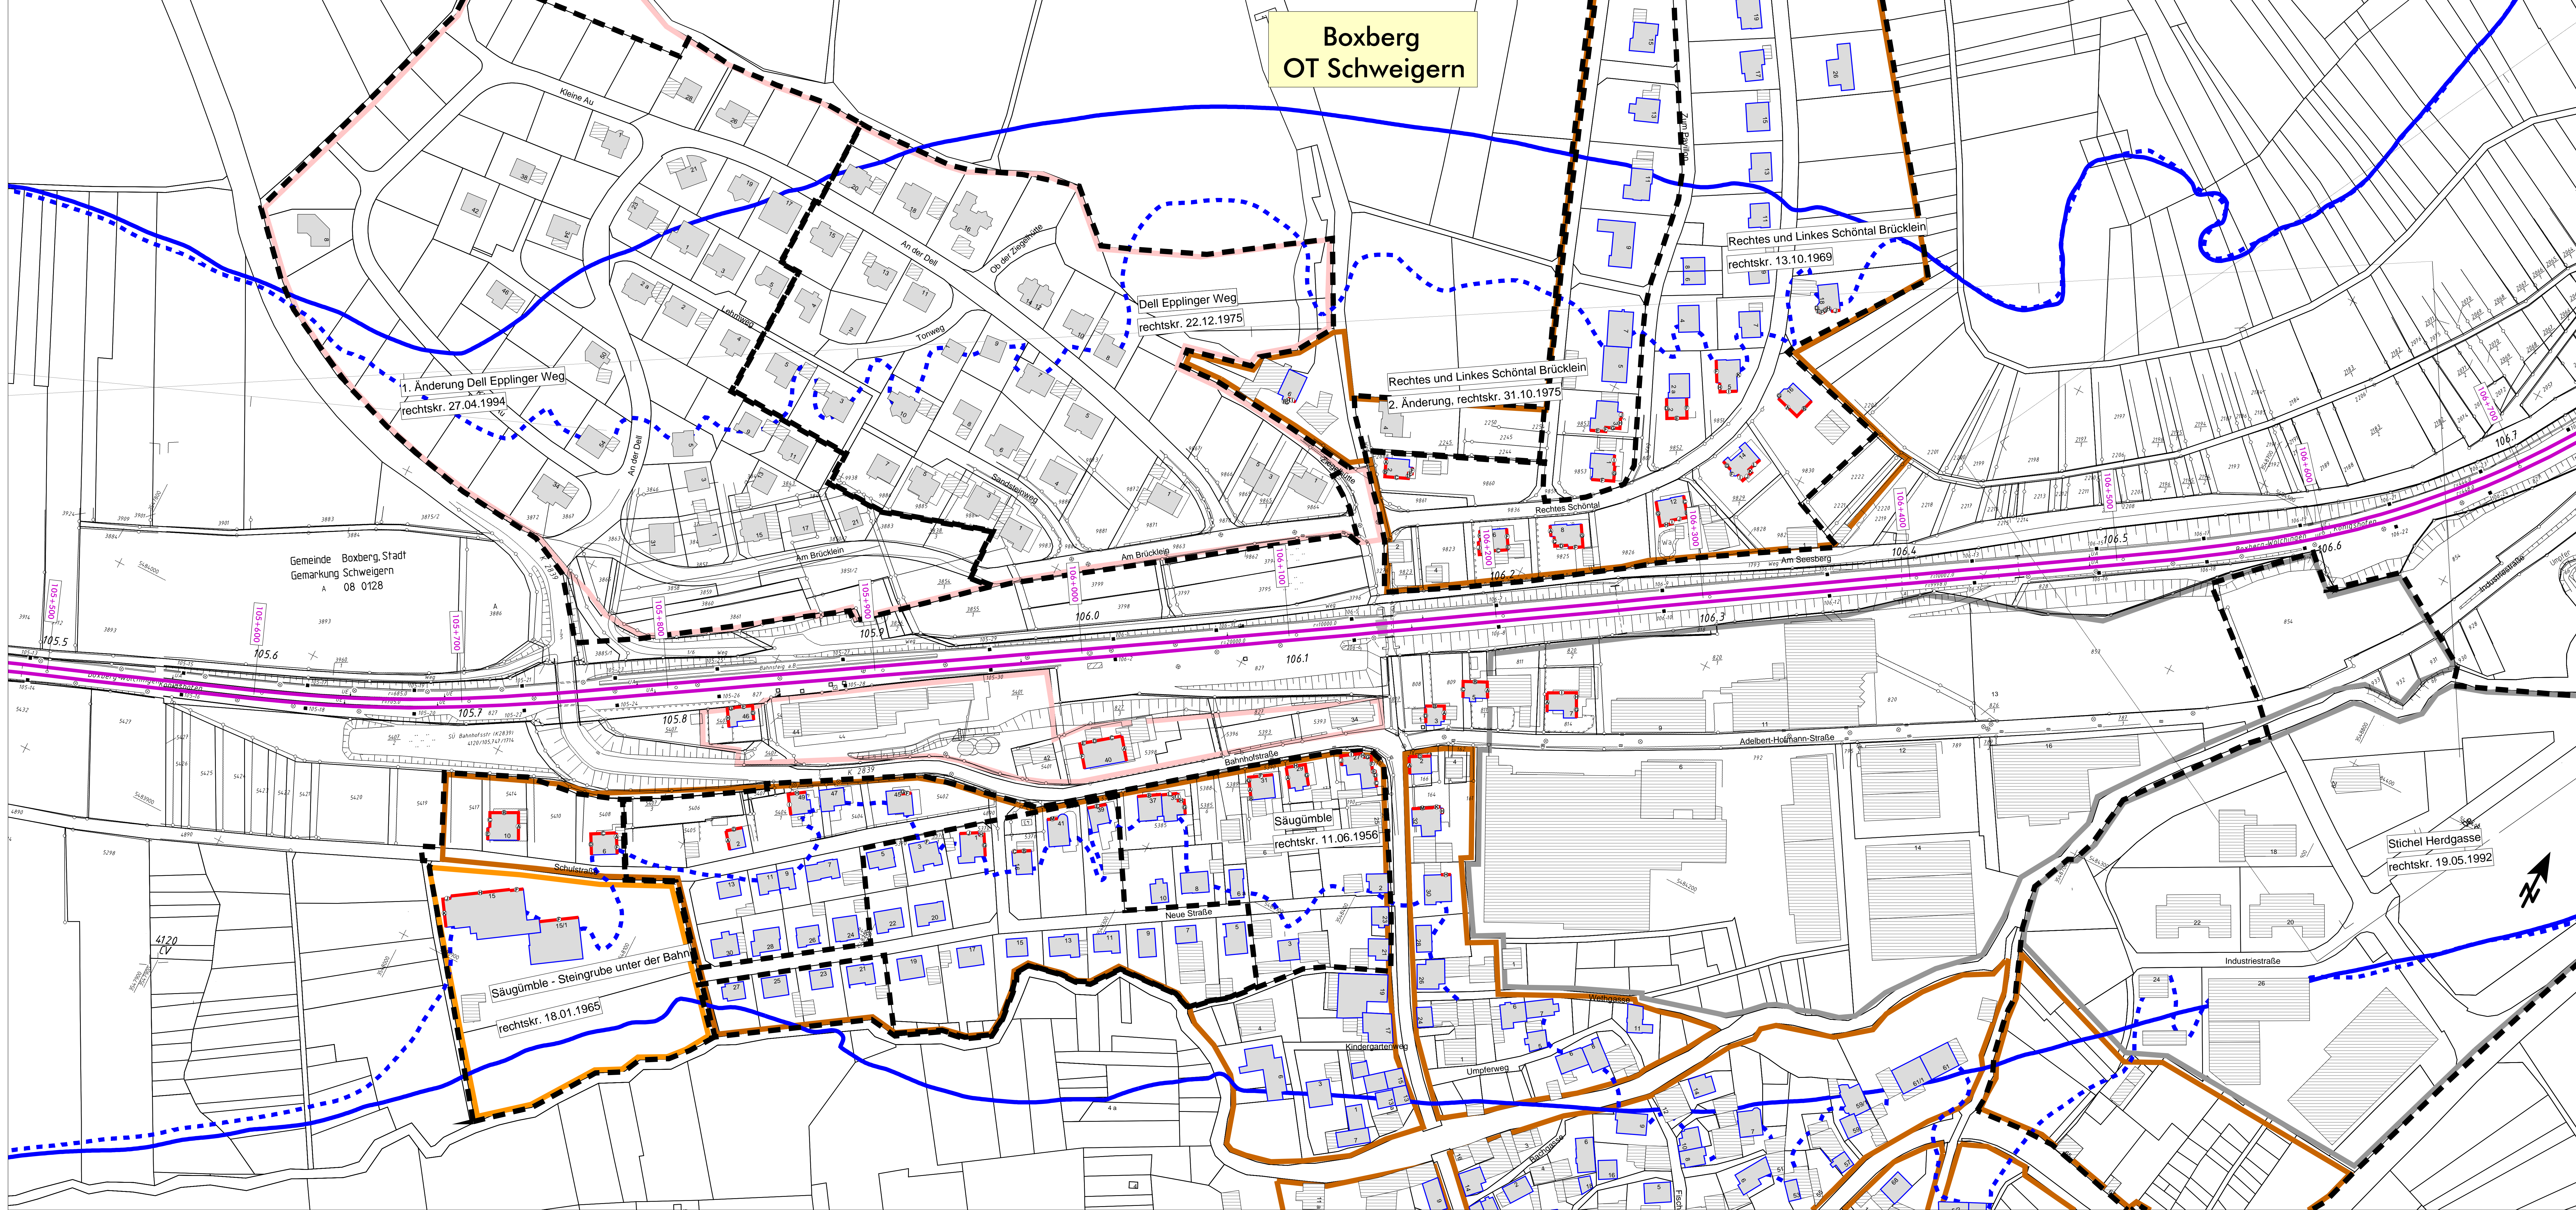

- ### Legende
- Emission Schiene
 - Brücke
 - Geltungsbereich Bebauungsplan
 - Hauptgebäude nach 1974
 - Nebengebäude und Gebäude ohne Wohnnutzung
 - Hauptgebäude vor 1974
 - Fassade mit Grenzwertüberschreitung
 - Fassadenpunkt
 - Wohngebiete
 - Mischgebiete
 - Gewerbegebiete
 - Schulen
 - 57 dB(A) - Isophone (Nacht) - freie Schallausbreitung
 - 57 dB(A) - Isophone (Nacht) - reale Schallausbreitung

Maßstab 1:1000

Gemeinde Boxberg, Stadt
 Gemarkung Schweigern
 A 08 0128

1. Änderung Dell Eppinger Weg
 rechtskr. 27.04.1994

Dell Eppinger Weg
 rechtskr. 22.12.1975

2. Änderung, rechtskr. 31.10.1975

Rechtes und Linkes Schöntal Brücklein
 rechtskr. 13.10.1969

Säugümble
 rechtskr. 11.06.1956

Säugümble - Steingrube unter der Bahn
 rechtskr. 18.01.1965

Stichel Herdgasse
 rechtskr. 19.05.1992

Schalltechnische Untersuchung - Anlage		
Projekt: 08XXX Boxberg Untersuchungsabschnitt: Ref.-Str. 4.120, km 96,160 - 109,960		