



Boxberg OT Unterschüpf

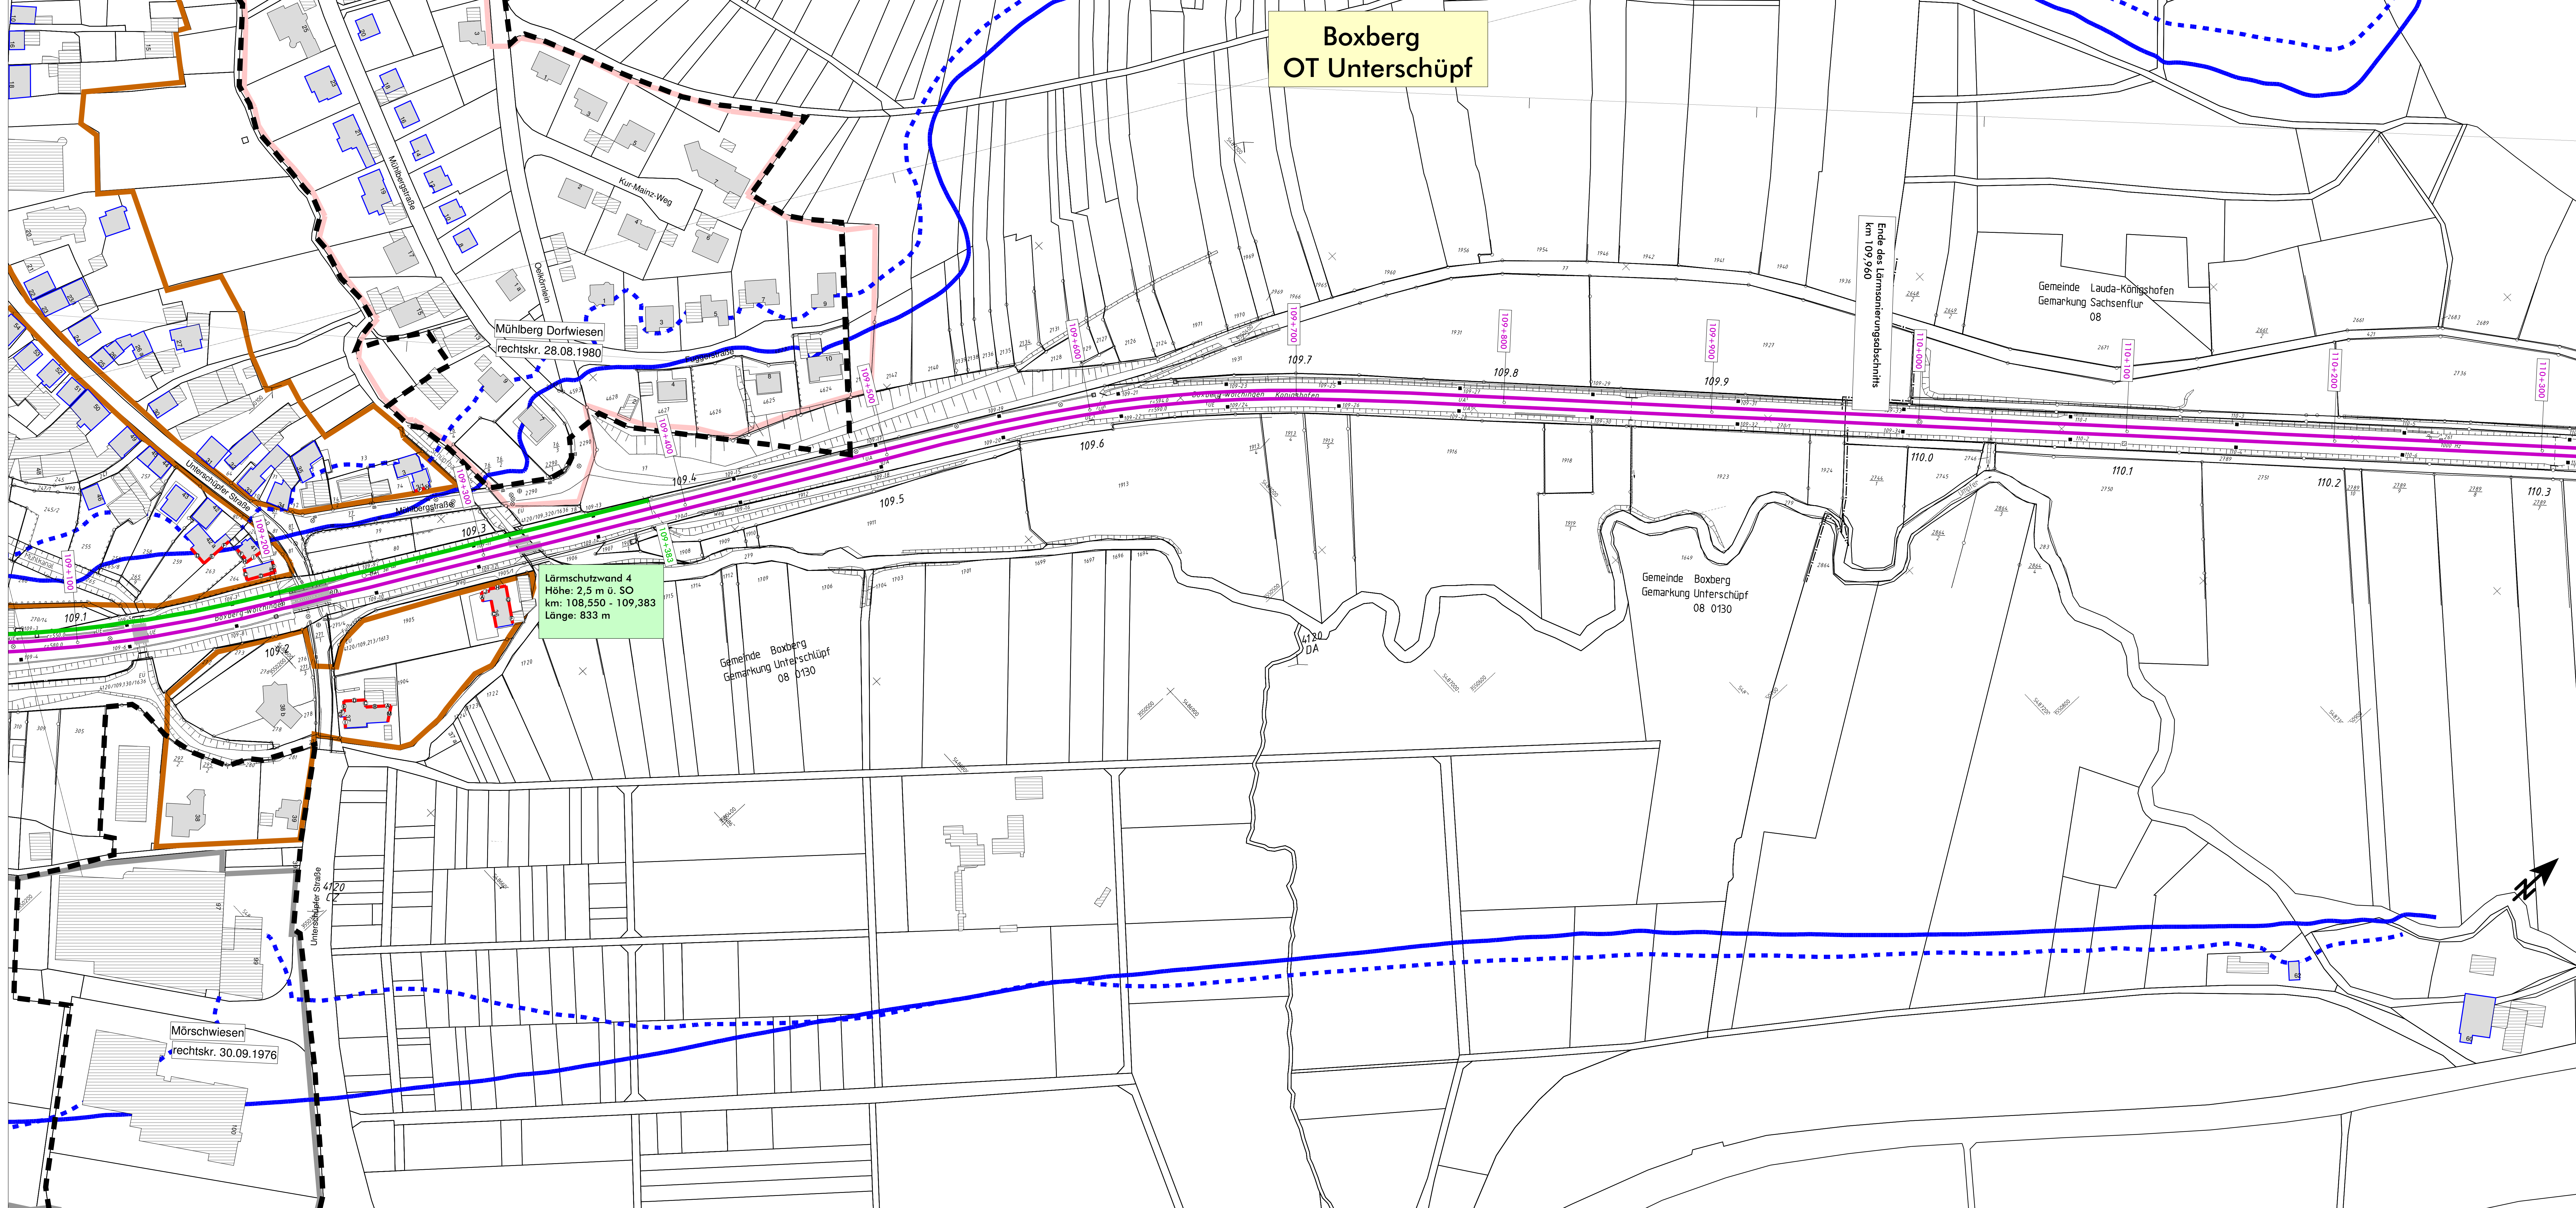

- ### Legende
- Emission Schiene
 - Brücke
 - Geltungsbereich Bebauungsplan
 - Hauptgebäude nach 1974
 - Nebengebäude und Gebäude ohne Wohnnutzung
 - Hauptgebäude vor 1974
 - geplante Lärmschutzwand
 - Fassade mit Grenzwertüberschreitung
 - Fassadenpunkt
 - Wohngebiete
 - Mischgebiete
 - Gewerbegebiete
 - Schulen
 - 57 dB(A) - Isophone (Nacht) - freie Schallausbreitung
 - - - 57 dB(A) - Isophone (Nacht) - reale Schallausbreitung

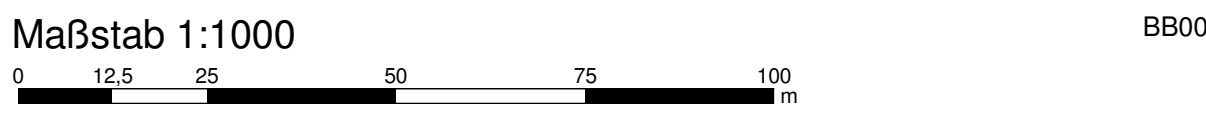

Schalltechnische Untersuchung - Anlage														
Auftraggeber: MODUS CONSULT <small>Planwirtschaftliche Straße 11b 70372 Karlsruhe Tel. 0721 94886-0, Fax 0721 94886-11</small>	Planwirtschaftliche: MODUS CONSULT <small>Planwirtschaftliche Straße 11b 70372 Karlsruhe Tel. 0721 94886-0, Fax 0721 94886-11</small>	Auftrag-Nr.: 31036-23 <table border="1" style="width: 100%; border-collapse: collapse;"> <thead> <tr> <th>gen.</th> <th>Datum</th> <th>Name</th> </tr> </thead> <tbody> <tr> <td>gen.</td> <td>04/2019</td> <td>SP</td> </tr> <tr> <td>baupr.</td> <td>01/2019</td> <td>PR</td> </tr> <tr> <td>gepr.</td> <td>01/2019</td> <td>FG</td> </tr> </tbody> </table>	gen.	Datum	Name	gen.	04/2019	SP	baupr.	01/2019	PR	gepr.	01/2019	FG
gen.	Datum	Name												
gen.	04/2019	SP												
baupr.	01/2019	PR												
gepr.	01/2019	FG												
Baustell: DB Netz AG Regioaltbereich West Schwarzwaldstr. 82 70372 Karlsruhe	DB NETZE	Anlage-Nr.: 3.112 Planart: Schalltechnische Untersuchung Planzustand: Maßstab: 1:250 von 1:500 von (Einzugsbereich)												
Maßstab: 1:1000	Ergebnisse der schalltechnischen Berechnungen, Bestand 2016, Lärmschutz Boxberg Vorzugsvariante	Projekt: 08XXX Boxberg Untersuchungsabschnitt: Ref.-Str. 4120, km 96,160 - 109,960												