


**Boxberg  
OT Schweigern**

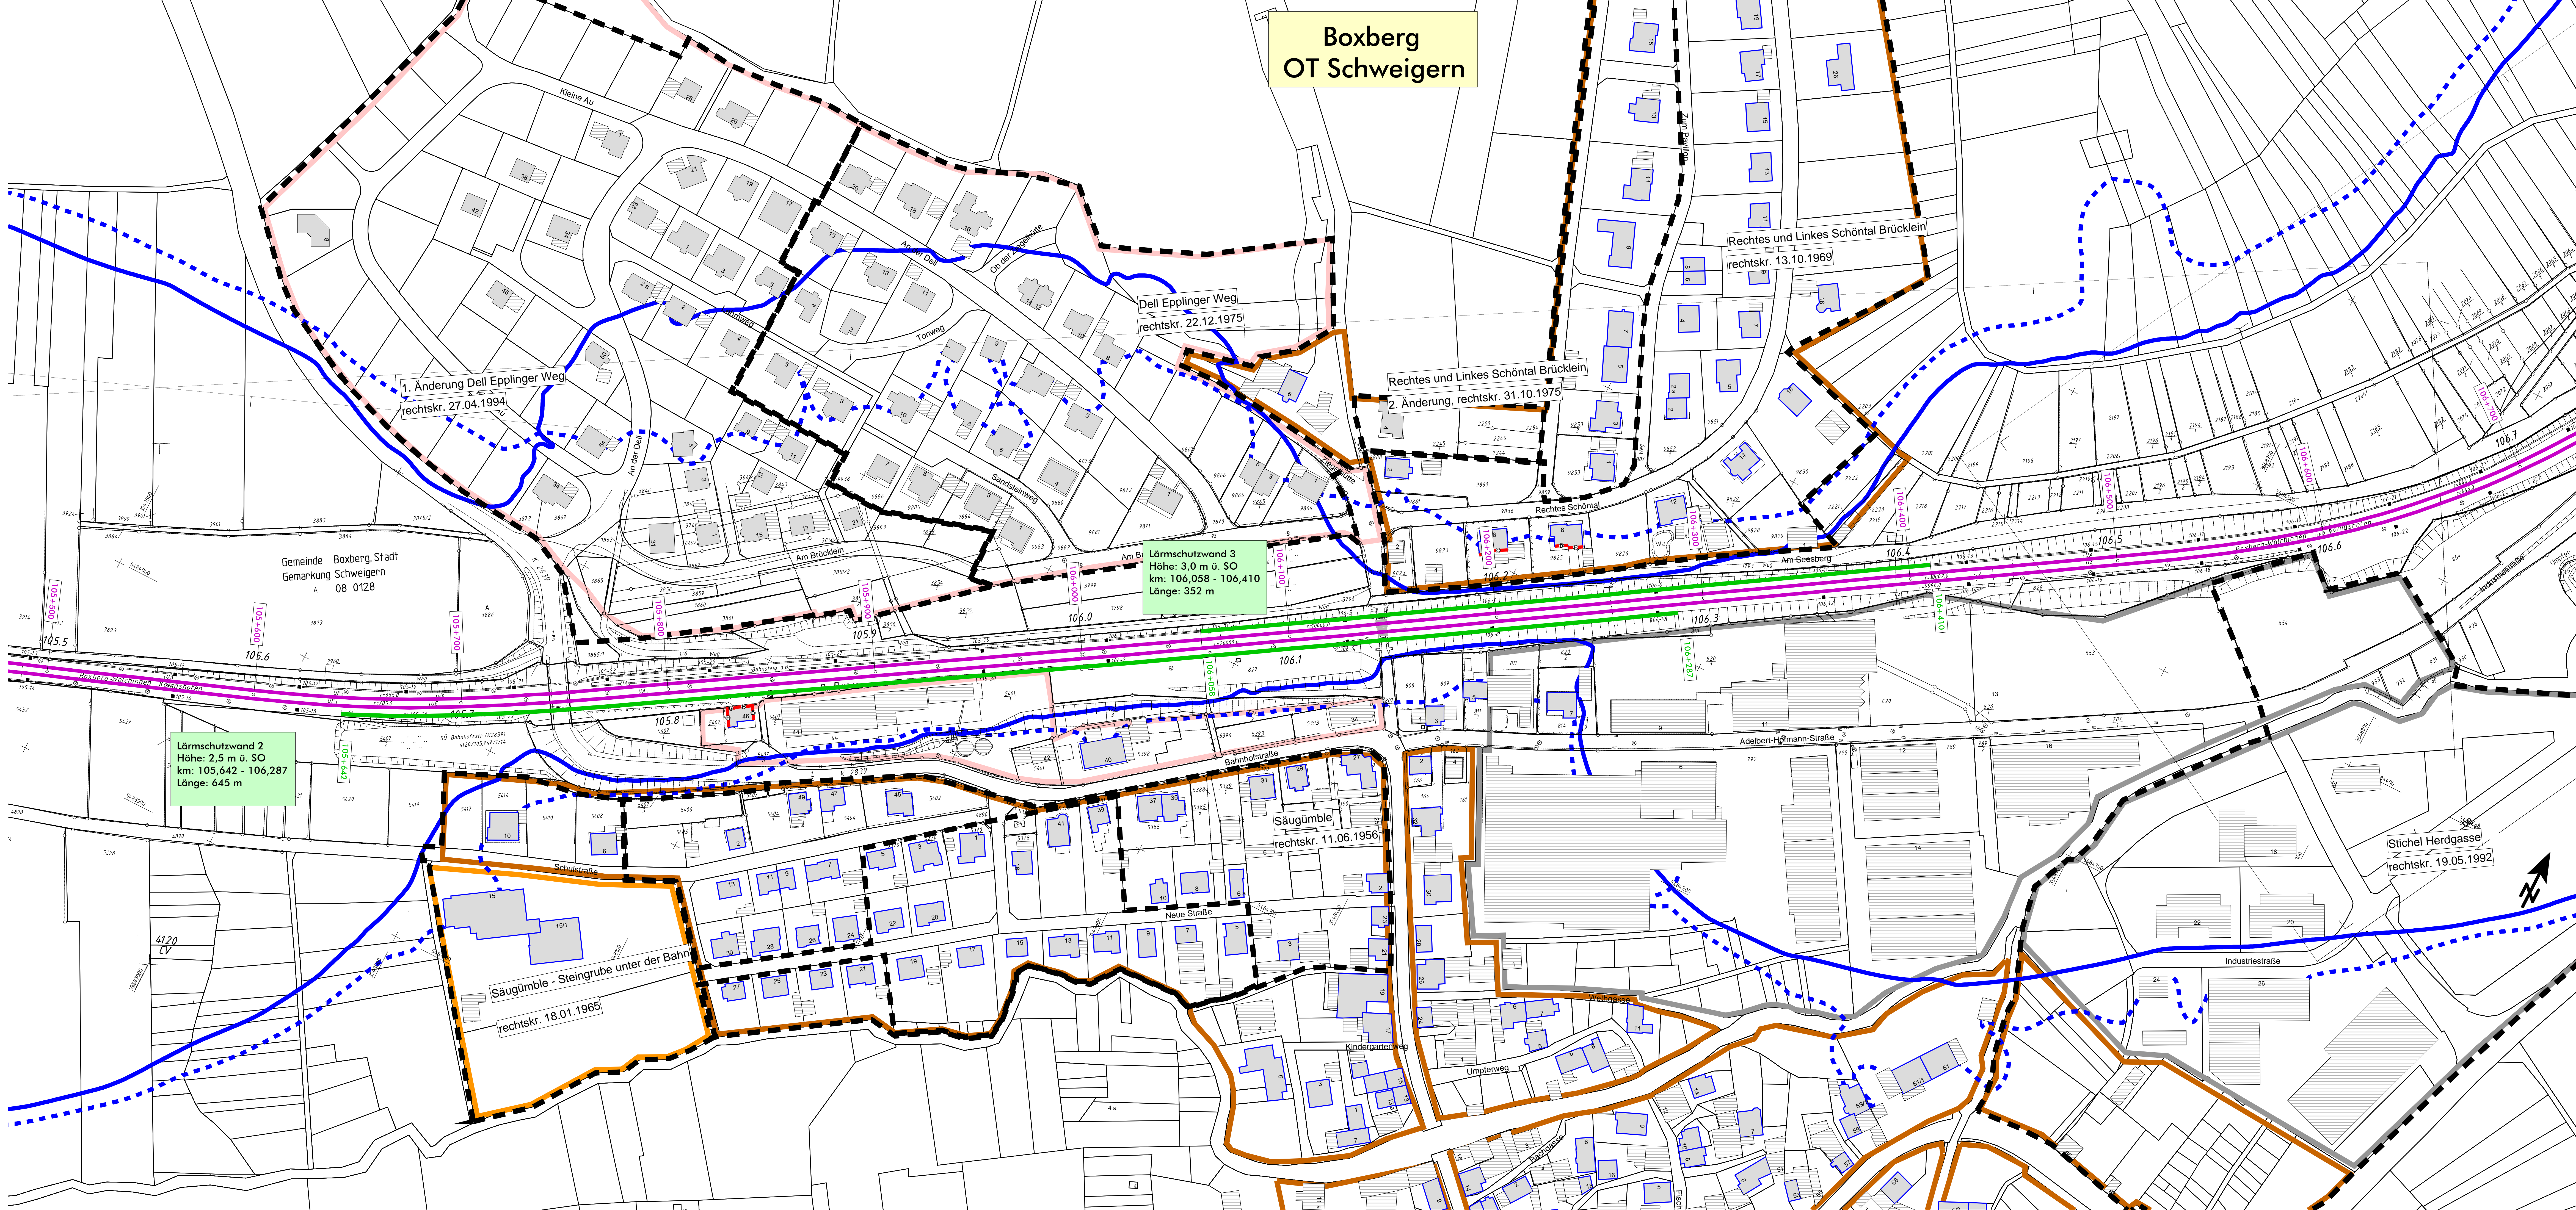

- Legende**
- Emission Schiene
  - Brücke
  - Geltungsbereich Bebauungsplan
  - Hauptgebäude nach 1974
  - Nebengebäude und Gebäude ohne Wohnnutzung
  - Hauptgebäude vor 1974
  - geplante Lärmschutzwand
  - Fassade mit Grenzwertüberschreitung
  - Fassadenpunkt
  - Wohngebiete
  - Mischgebiete
  - Gewerbegebiete
  - Schulen
  - 57 dB(A) - Isophone (Nacht) - freie Schallausbreitung
  - - - 57 dB(A) - Isophone (Nacht) - reale Schallausbreitung

Maßstab 1:1000

Schalltechnische Untersuchung - Anlage	
<p><b>MODUS CONSULT</b>          Planwiesener Straße 116          70372 Karlsruhe          Tel. (07241) 94060-0, Fax (07241) 94060-11</p>	<p><b>MODUS CONSULT</b>          Planwiesener Straße 116          70372 Karlsruhe          Tel. (07241) 94060-0, Fax (07241) 94060-11</p> <p>Kartografie, GIS          (z.B. Daten, Untersuchungen)</p> <p><b>NETZE</b></p>
<p>Auftraggeber:          DB Netz AG          Regenerausrüstung West          Schwarzwaldstr. 82          70372 Karlsruhe</p>	<p>Auftrag-Nr.: 31036-23          Datum: 19.05.2019          Name: SP          Bearb.: 01/2019          Prüf.: 01/2019          Verf.: 01/2019</p> <p>Anlage-Nr.: 319          Projekt: Schalltechnische Untersuchung          Planzustand:          Maßstab: 1:500 im x 1/50 im          Einwirkungen (Elastizität):</p>
<p>Ergebnisse der schalltechnischen Berechnungen,          Bestand 2016, Lärmschutz Boxberg          Vorzugsvariante</p>	
<p><b>08XXX Boxberg</b>          Untersuchungsabschnitt:          Ref.-Str. 4.120, km 96,160 - 109,960</p>	